
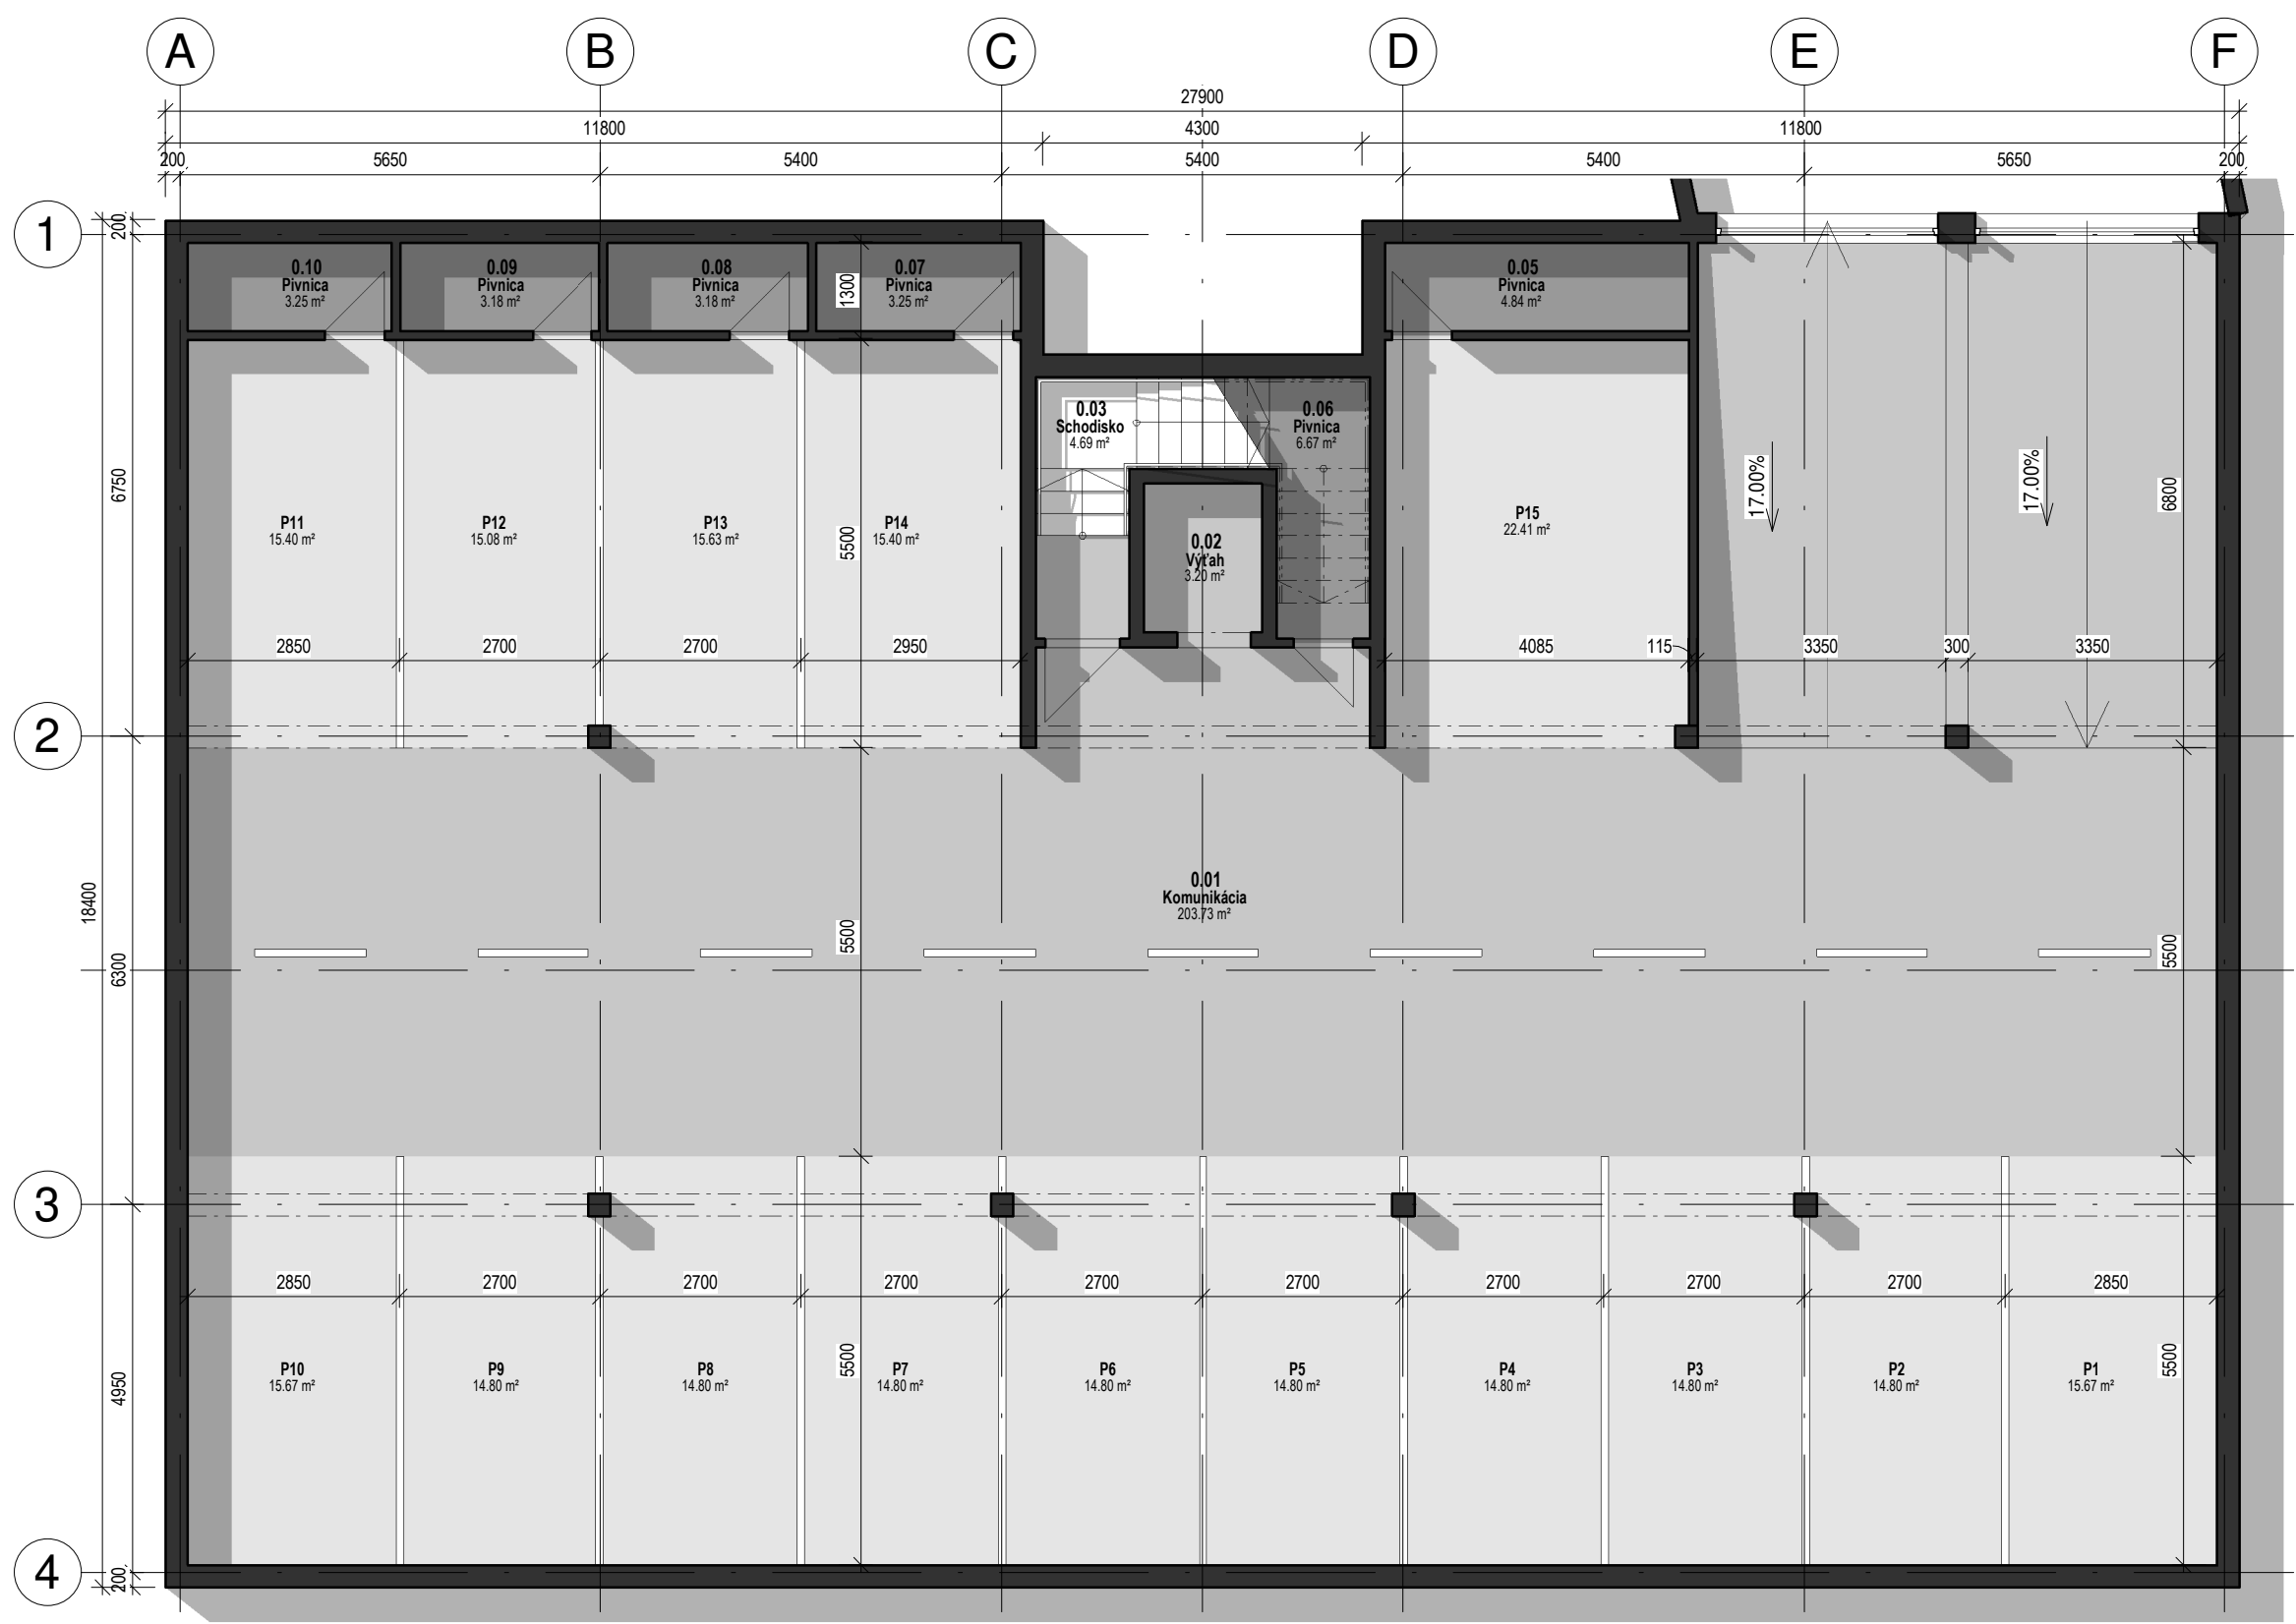


Názov miestnosti	Plocha
Parkovanie	
P1	15.67 m²
P2	14.80 m²
P3	14.80 m²
P4	14.80 m²
P5	14.80 m²
P6	14.80 m²
P7	14.80 m²
P8	14.80 m²
P9	14.80 m²
P10	15.67 m²
P11	15.40 m²
P12	15.08 m²
P13	15.63 m²
P14	15.40 m²
P15	22.41 m²
15	233.71 m²
Sklady	
Pivnica	3.25 m²
Pivnica	3.18 m²
Pivnica	3.18 m²
Pivnica	3.25 m²
Pivnica	4.84 m²
Pivnica	6.67 m²
6	24.37 m²
Spoločné priestory	
Komunikácia	203.73 m²
Schodisko	4.69 m²
Výťah	3.20 m²
3	211.62 m²
	469.71 m²

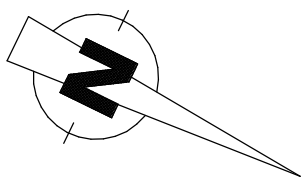

Názov výkresu: Pôdorys I.PP		DK Matúškova 2575, 026 01 Dolný Kubín e-mail: dkatelier@dkatelier.sk tel. č.: +421 907 661 646 web: www.dkatelier.sk	
Názov projektu: SALIS PARK - polyfunkčný bytový dom		okr. Šaľa, obec a k. ú.: Šaľa parc. č.: C-KN 806/ 2, 3, 4	
Investor: Sala Invest spol. s.r.o., Jesenského 320/31, 95 501 Práznovce		Autor: Ing. Renáta Ballová, Ing. Radovan Mikuláš Kreslil: Ing. Renáta Ballová Dátum: Máj 2022 Mierka: 1:100 Č.výkresu: C01	

Názov miestnosti	Plocha
Predajňa	
Prevádzka	209.17 m ²
Zázemie prevádzky	18.23 m ²
Zázemie prevádzky	35.75 m ²

3 263.15 m²

Sklady

Kočikareň	4.37 m ²
Pivnica	3.16 m ²
Pivnica	4.27 m ²
Pivnica	4.56 m ²
Pivnica	4.63 m ²
Pivnica	4.63 m ²
Pivnica	3.40 m ²
Pivnica	3.40 m ²
Pivnica	3.40 m ²
Pivnica	4.94 m ²
Pivnica	3.26 m ²
Pivnica	3.07 m ²
Pivnica	3.14 m ²
Pivnica	3.07 m ²
Pivnica	3.43 m ²
Pivnica	4.27 m ²
Pivnica	4.27 m ²
Pivnica	4.35 m ²
Pivnica	4.51 m ²
Pivnica	4.45 m ²
Pivnica	4.38 m ²
Pivnica	4.38 m ²
Pivnica	4.63 m ²
Pivnica	3.40 m ²
Pivnica	4.63 m ²

25 100.02 m²

Spoločné priestory

Chodba	33.23 m ²
Chodba	11.94 m ²
Chodba	22.48 m ²
Schodisko	11.63 m ²
Výťah	3.20 m ²
Zádverie	12.77 m ²



6 95.25 m²

THZ

OST	5.80 m ²
Uprat.	2.48 m ²

2 8.28 m²

466.70 m²

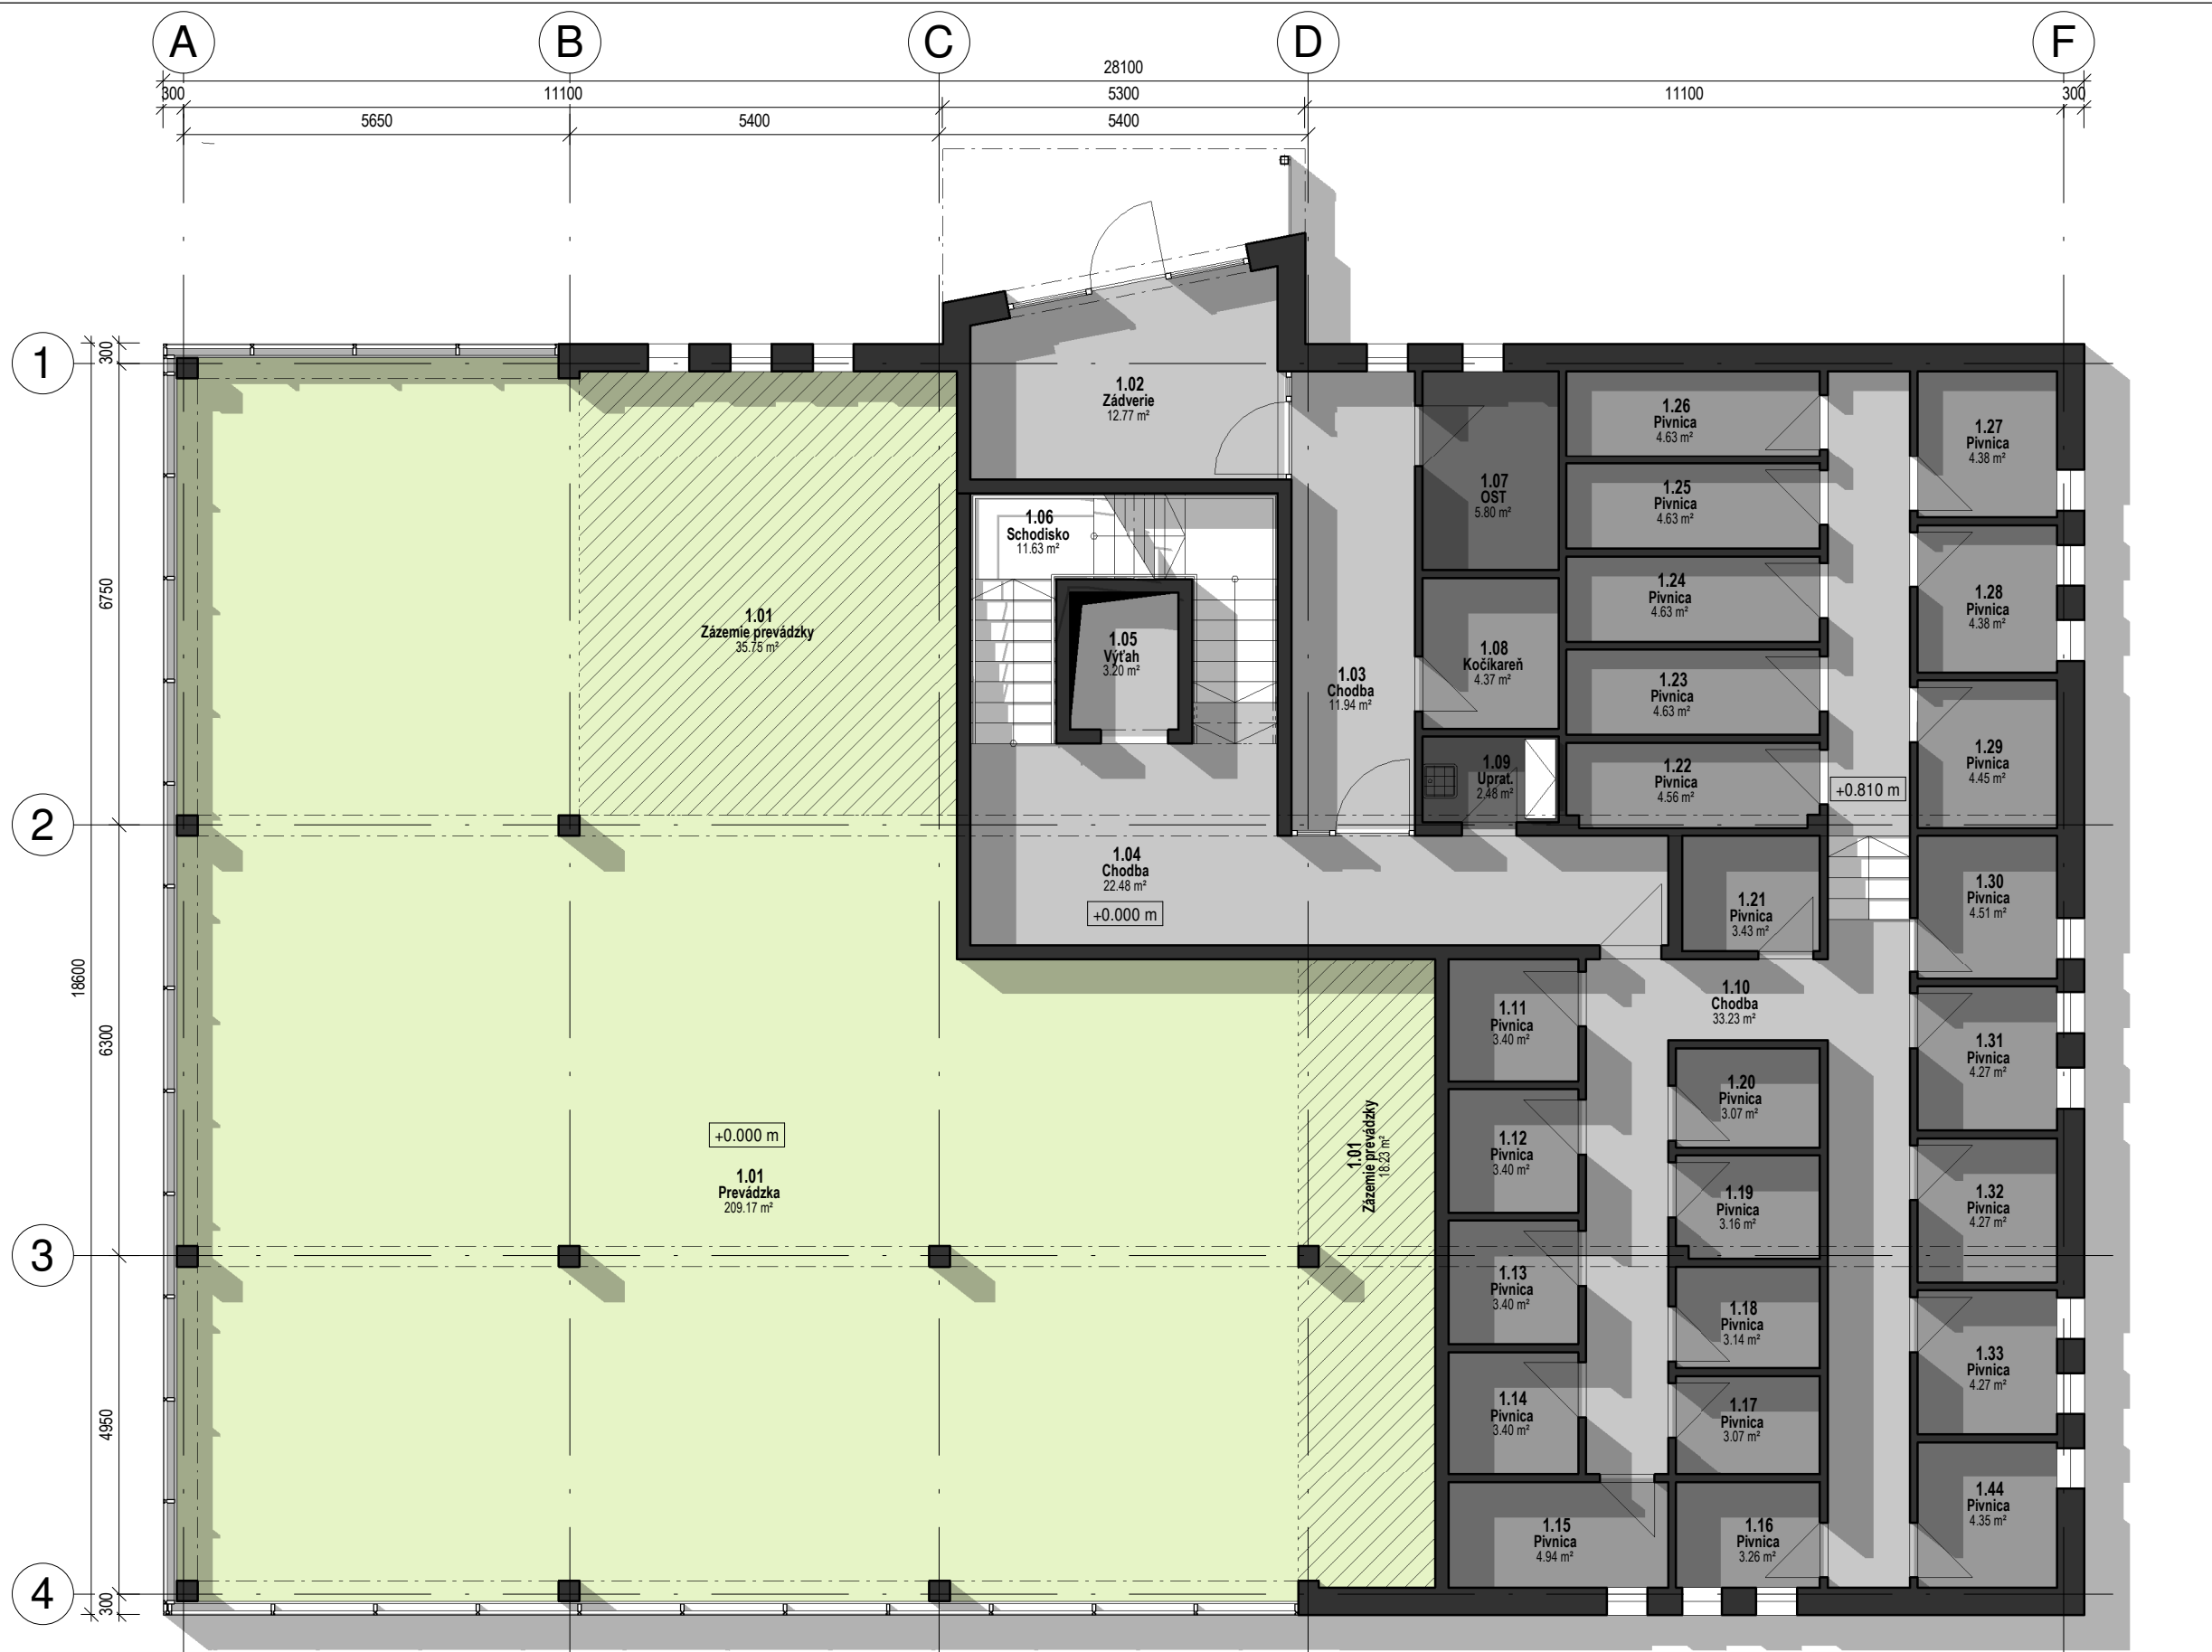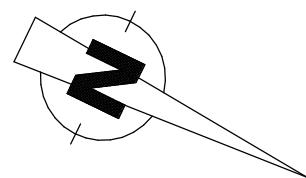

Názov výkresu:

Pôdorys I.NP

Názov projektu:

SALIS PARK - polyfunkčný bytový dom

okr. Šaľa, obec a k. ú.: Šaľa parc. č.:
C-KN 806/ 2, 3, 4

Investor:

Sala Invest spol. s r.o., Jesenského 320/31, 95 501 Práznovce

DK
ATELIÉR

Matúškova 2575, 026 01 Dolný Kubín
e-mail: dkatelier@dkatelier.sk
tel. č.: +421 907 661 646
web: www.dkatelier.sk

Autor: Ing. Renáta Ballová, Ing. Radovan Mikuláš

Kreslil: Ing. Renáta Ballová

Dátum: Máj 2022

Mierka: 1:100 Č.výkresu: C02

Názov miestnosti	Plocha
A	
Balkón	26.12 m ²
Izba	13.68 m ²
Izba	8.86 m ²
Kuchyňa	10.48 m ²
Kúpeľňa	4.26 m ²
Obývacia izba	17.96 m ²
Predsieň	9.16 m ²
WC	1.77 m ²
Šatník	4.30 m ²
	96.58 m ²

B	
Balkón	23.24 m ²
Izba	14.21 m ²
Kuchyňa	8.85 m ²
Kúpeľňa	5.63 m ²
Obývacia izba	24.67 m ²
Predsieň	6.50 m ²
	83.10 m ²

C	
Balkón	9.32 m ²
Izba	12.86 m ²
Kuchyňa	10.83 m ²
Kúpeľňa	4.07 m ²
Obývacia izba	19.20 m ²
Predsieň	7.11 m ²
WC	1.52 m ²
	64.91 m ²

D	
Balkón	6.14 m ²
Kuchyňa	9.90 m ²
Kúpeľňa	4.81 m ²
Obývacia izba	22.33 m ²
Predsieň	4.61 m ²
	47.78 m ²

E	
Balkón	9.37 m ²
Izba	9.86 m ²
Kuchyňa	9.93 m ²
Kúpeľňa	4.74 m ²
Obývacia izba	22.33 m ²
Predsieň	4.68 m ²
Šatník	4.60 m ²
	65.49 m ²

F	
Balkón	14.45 m ²
Izba	13.72 m ²
Kúpeľňa	4.86 m ²
Obývacia izba + KK	27.93 m ²
Predsieň	5.08 m ²
	66.03 m ²

G	
Balkón	21.86 m ²
Izba	12.60 m ²
Kuchyňa	10.70 m ²
Kúpeľňa	4.26 m ²
Obývacia izba	17.33 m ²
Predsieň	8.93 m ²
WC	1.77 m ²
	77.44 m ²

Spoločné priestory	
Chodba	31.76 m ²
Schodisko	11.63 m ²
Výťah	3.20 m ²
	46.58 m ²
	547.92 m ²



Názov výkresu:

Pôdorys II.NP

Názov projektu:

SALIS PARK - polyfunkčný bytový dom

Investor:

Sala Invest spol. s r.o., Jesenského 320/31, 95 501 Práznovce

okr. Šaľa, obec a k. ú.: Šaľa parc. č.:

C-KN 806/ 2, 3, 4

DK
ATELIÉR

Matúškova 2575, 026 01 Dolný Kubín
e-mail: dkatelier@dkatelier.sk
tel. č.: +421 907 661 646
web: www.dkatelier.sk

Autor: Ing. Renáta Ballová, Ing. Radovan Mikuláš

Kreslil: Ing. Renáta Ballová

Dátum: Máj 2022

Mierka: 1:100 Č.výkresu: C03

Názov miestnosti	Plocha
A	
Balkón	25.82 m ²
Izba	13.68 m ²
Izba	8.86 m ²
Kuchyňa	10.70 m ²
Kúpeľňa	4.26 m ²
Obývacia izba	17.75 m ²
Predsieň	9.16 m ²
WC	1.77 m ²
Šatník	4.30 m ²
9	96.29 m ²
B	
Balkón	23.24 m ²
Izba	14.21 m ²
Kuchyňa	8.85 m ²
Kúpeľňa	5.63 m ²
Obývacia izba	24.67 m ²
Predsieň	6.50 m ²
6	83.10 m ²
C	
Balkón	9.32 m ²
Izba	12.86 m ²
Kuchyňa	10.83 m ²
Kúpeľňa	4.07 m ²
Obývacia izba	19.20 m ²
Predsieň	7.11 m ²
WC	1.52 m ²
7	64.91 m ²
D	
Balkón	6.14 m ²
Kuchyňa	9.90 m ²
Kúpeľňa	4.81 m ²
Obývacia izba	22.33 m ²
Predsieň	4.61 m ²
5	47.78 m ²
E	
Balkón	9.67 m ²
Izba	9.86 m ²
Kuchyňa	9.93 m ²
Kúpeľňa	4.73 m ²
Obývacia izba	22.33 m ²
Predsieň	4.68 m ²
Šatník	4.60 m ²
7	65.78 m ²
F	
Balkón	14.15 m ²
Izba	13.72 m ²
Kúpeľňa	4.86 m ²
Obývacia izba + KK	27.93 m ²
Predsieň	5.08 m ²
5	65.73 m ²
G	
Balkón	22.16 m ²
Izba	12.60 m ²
Kuchyňa	10.70 m ²
Kúpeľňa	4.26 m ²
Obývacia izba	17.33 m ²
Predsieň	8.93 m ²
WC	1.77 m ²
7	77.74 m ²
Spoločné priestory	
Chodba	31.76 m ²
Schodisko	11.63 m ²
Výťah	3.20 m ²
3	46.58 m ²
	547.91 m ²



Názov výkresu:

Pôdorys III.NP

Názov projektu:

SALIS PARK - polyfunkčný bytový dom

okr. Šaľa, obec a k. ú.: Šaľa parc. č.:
C-KN 806/ 2, 3, 4

Investor:

Sala Invest spol. s r.o., Jesenského 320/31, 95 501 Práznovce

DK
ATELIÉR

Matúškova 2575, 026 01 Dolný Kubín
e-mail: dkatelier@dkatelier.sk
tel. č.: +421 907 661 646
web: www.dkatelier.sk

Autor: Ing. Renáta Ballová, Ing. Radovan Mikuláš

Kreslil: Ing. Renáta Ballová

Dátum: Máj 2022

Mierka: 1:100 Č.výkresu: C04

Názov miestnosti	Plocha
A	
Balkón	26.13 m ²
Izba	13.68 m ²
Izba	8.86 m ²
Kuchyňa	10.70 m ²
Kúpeľňa	4.26 m ²
Obývacia izba	17.75 m ²
Predsieň	9.16 m ²
WC	1.77 m ²
Šatník	4.30 m ²
9	96.59 m ²
B	
Balkón	23.24 m ²
Izba	14.21 m ²
Kuchyňa	8.85 m ²
Kúpeľňa	5.63 m ²
Obývacia izba	24.67 m ²
Predsieň	6.50 m ²
6	83.10 m ²
C	
Balkón	9.32 m ²
Izba	12.86 m ²
Kuchyňa	10.83 m ²
Kúpeľňa	4.07 m ²
Obývacia izba	19.20 m ²
Predsieň	7.11 m ²
WC	1.52 m ²
7	64.91 m ²
D	
Balkón	6.14 m ²
Kuchyňa	9.90 m ²
Kúpeľňa	4.81 m ²
Obývacia izba	22.33 m ²
Predsieň	4.61 m ²
5	47.78 m ²
E	
Balkón	9.37 m ²
Izba	9.86 m ²
Kuchyňa	9.93 m ²
Kúpeľňa	4.74 m ²
Obývacia izba	22.33 m ²
Predsieň	4.68 m ²
Šatník	4.60 m ²
7	65.49 m ²
F	
Balkón	14.45 m ²
Izba	13.72 m ²
Kúpeľňa	4.86 m ²
Obývacia izba + KK	27.93 m ²
Predsieň	5.08 m ²
5	66.03 m ²
G	
Balkón	21.86 m ²
Izba	12.60 m ²
Kuchyňa	10.70 m ²
Kúpeľňa	4.26 m ²
Obývacia izba	17.33 m ²
Predsieň	8.93 m ²
WC	1.77 m ²
7	77.44 m ²
Spoločné priestory	
Chodba	31.76 m ²
Schodisko	11.63 m ²
Výťah	3.20 m ²
3	46.58 m ²
	547.93 m ²



Názov výkresu:		Matúškova 2575, 026 01 Dolný Kubín	
Pôdorys IV.NP		e-mail: dkatelier@dkatelier.sk	
Názov projektu:		tel. č.: +421 907 661 646	
SALIS PARK - polyfunkčný bytový dom		web: www.dkatelier.sk	
Investor:		Autor: Ing. Renáta Ballová, Ing. Radovan Mikuláš	
Sala Invest spol. s r.o., Jesenského 320/31, 95 501 Práznovce		Kreslil: Ing. Renáta Ballová	
		Dátum: Máj 2022	
		Mierka: 1:100 Č.výkresu: C05	

Názov miestnosti	Plocha
A	
Balkón	25.82 m ²
Izba	13.68 m ²
Izba	8.86 m ²
Kuchyňa	10.70 m ²
Kúpeľňa	4.26 m ²
Obývacia izba	17.75 m ²
Predsieň	9.16 m ²
WC	1.77 m ²
Šatník	4.30 m ²
9	96.29 m ²
B	
Balkón	23.24 m ²
Izba	14.21 m ²
Kuchyňa	8.85 m ²
Kúpeľňa	5.63 m ²
Obývacia izba	24.67 m ²
Predsieň	6.50 m ²
6	83.10 m ²
C	
Balkón	9.32 m ²
Izba	12.86 m ²
Kuchyňa	10.83 m ²
Kúpeľňa	4.07 m ²
Obývacia izba	19.20 m ²
Predsieň	7.11 m ²
WC	1.52 m ²
7	64.91 m ²
D	
Balkón	6.14 m ²
Kuchyňa	9.90 m ²
Kúpeľňa	4.81 m ²
Obývacia izba	22.33 m ²
Predsieň	4.61 m ²
5	47.78 m ²
E	
Balkón	9.67 m ²
Izba	10.11 m ²
Kuchyňa	9.93 m ²
Kúpeľňa	4.74 m ²
Obývacia izba	22.33 m ²
Predsieň	4.68 m ²
Šatník	4.35 m ²
7	65.79 m ²
F	
Balkón	14.15 m ²
Izba	13.72 m ²
Kúpeľňa	4.85 m ²
Obývacia izba + KK	27.93 m ²
Predsieň	5.08 m ²
5	65.73 m ²
G	
Balkón	22.16 m ²
Izba	12.60 m ²
Kuchyňa	10.70 m ²
Kúpeľňa	4.26 m ²
Obývacia izba	17.33 m ²
Predsieň	8.93 m ²
WC	1.77 m ²
7	77.74 m ²
Spoločné priestory	
Chodba	31.76 m ²
Schodisko	11.63 m ²
Výťah	3.20 m ²
3	46.58 m ²
	547.91 m ²



Názov výkresu:

Pôdorys V.NP

Názov projektu:

SALIS PARK - polyfunkčný bytový dom

okr. Šaľa, obec a k. ú.: Šaľa parc. č.:
C-KN 806/ 2, 3, 4

Investor:

Sala Invest spol. s r.o., Jesenského 320/31, 95 501 Práznovce

DK
ATELIÉR

Matúškova 2575, 026 01 Dolný Kubín
e-mail: dkatelier@dkatelier.sk
tel. č.: +421 907 661 646
web: www.dkatelier.sk


Autor: Ing. Renáta Ballová, Ing. Radovan Mikuláš

Kreslil: Ing. Renáta Ballová

Dátum: Máj 2022


Mierka: 1:100 Č.výkresu: C06

Názov miestnosti	Plocha
A	
Chodba	3.14 m ²
Izba	17.16 m ²
Izba	21.86 m ²
Kúpeľňa	4.16 m ²
Obývacia izba + KK	42.06 m ²
Predsieň	9.02 m ²
Terasa	61.14 m ²
WC	1.73 m ²
Šatník	3.43 m ²
9	163.70 m ²
B	
Chodba	4.64 m ²
Izba	14.82 m ²
Izba	17.51 m ²
Kúpeľňa	5.41 m ²
Obývacia izba + KK	32.30 m ²
Predsieň	6.56 m ²
Terasa	94.24 m ²
WC	1.81 m ²
Šatník	4.33 m ²
9	181.61 m ²
C	
Chodba	5.85 m ²
Izba	11.57 m ²
Izba	11.63 m ²
Izba	14.17 m ²
Kúpeľňa	4.16 m ²
Obývacia izba + KK	42.89 m ²
Predsieň	10.11 m ²
Terasa	61.20 m ²
WC	1.73 m ²
9	163.31 m ²
Spoločné priestory	
Chodba	6.08 m ²
Schodisko	11.63 m ²
Výťah	3.20 m ²
3	20.90 m ²
	529.52 m ²

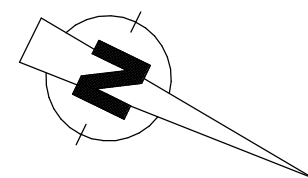

Názov výkresu:		Názov projektu:		okr. Šaľa, obec a k. ú.: Šaľa parc. č.: C-KN 806/ 2, 3, 4	
Pôdorys VI.NP		SALIS PARK - polyfunkčný bytový dom			
Investor:		Sala Invest spol. s r.o., Jesenského 320/31, 95 501 Práznovce		Autor:	
				Ing. Renáta Ballová, Ing. Radovan Mikuláš	
				Kreslil:	
				Ing. Renáta Ballová	
				Dátum:	
				Máj 2022	
				Mierka:	
				1:100	
				Č.výkresu:	
				C07	

DK Matúškova 2575, 026 01 Dolný Kubín
e-mail: dkatelier@dkatelier.sk
tel. č.: +421 907 661 646
web: www.dkatelier.sk

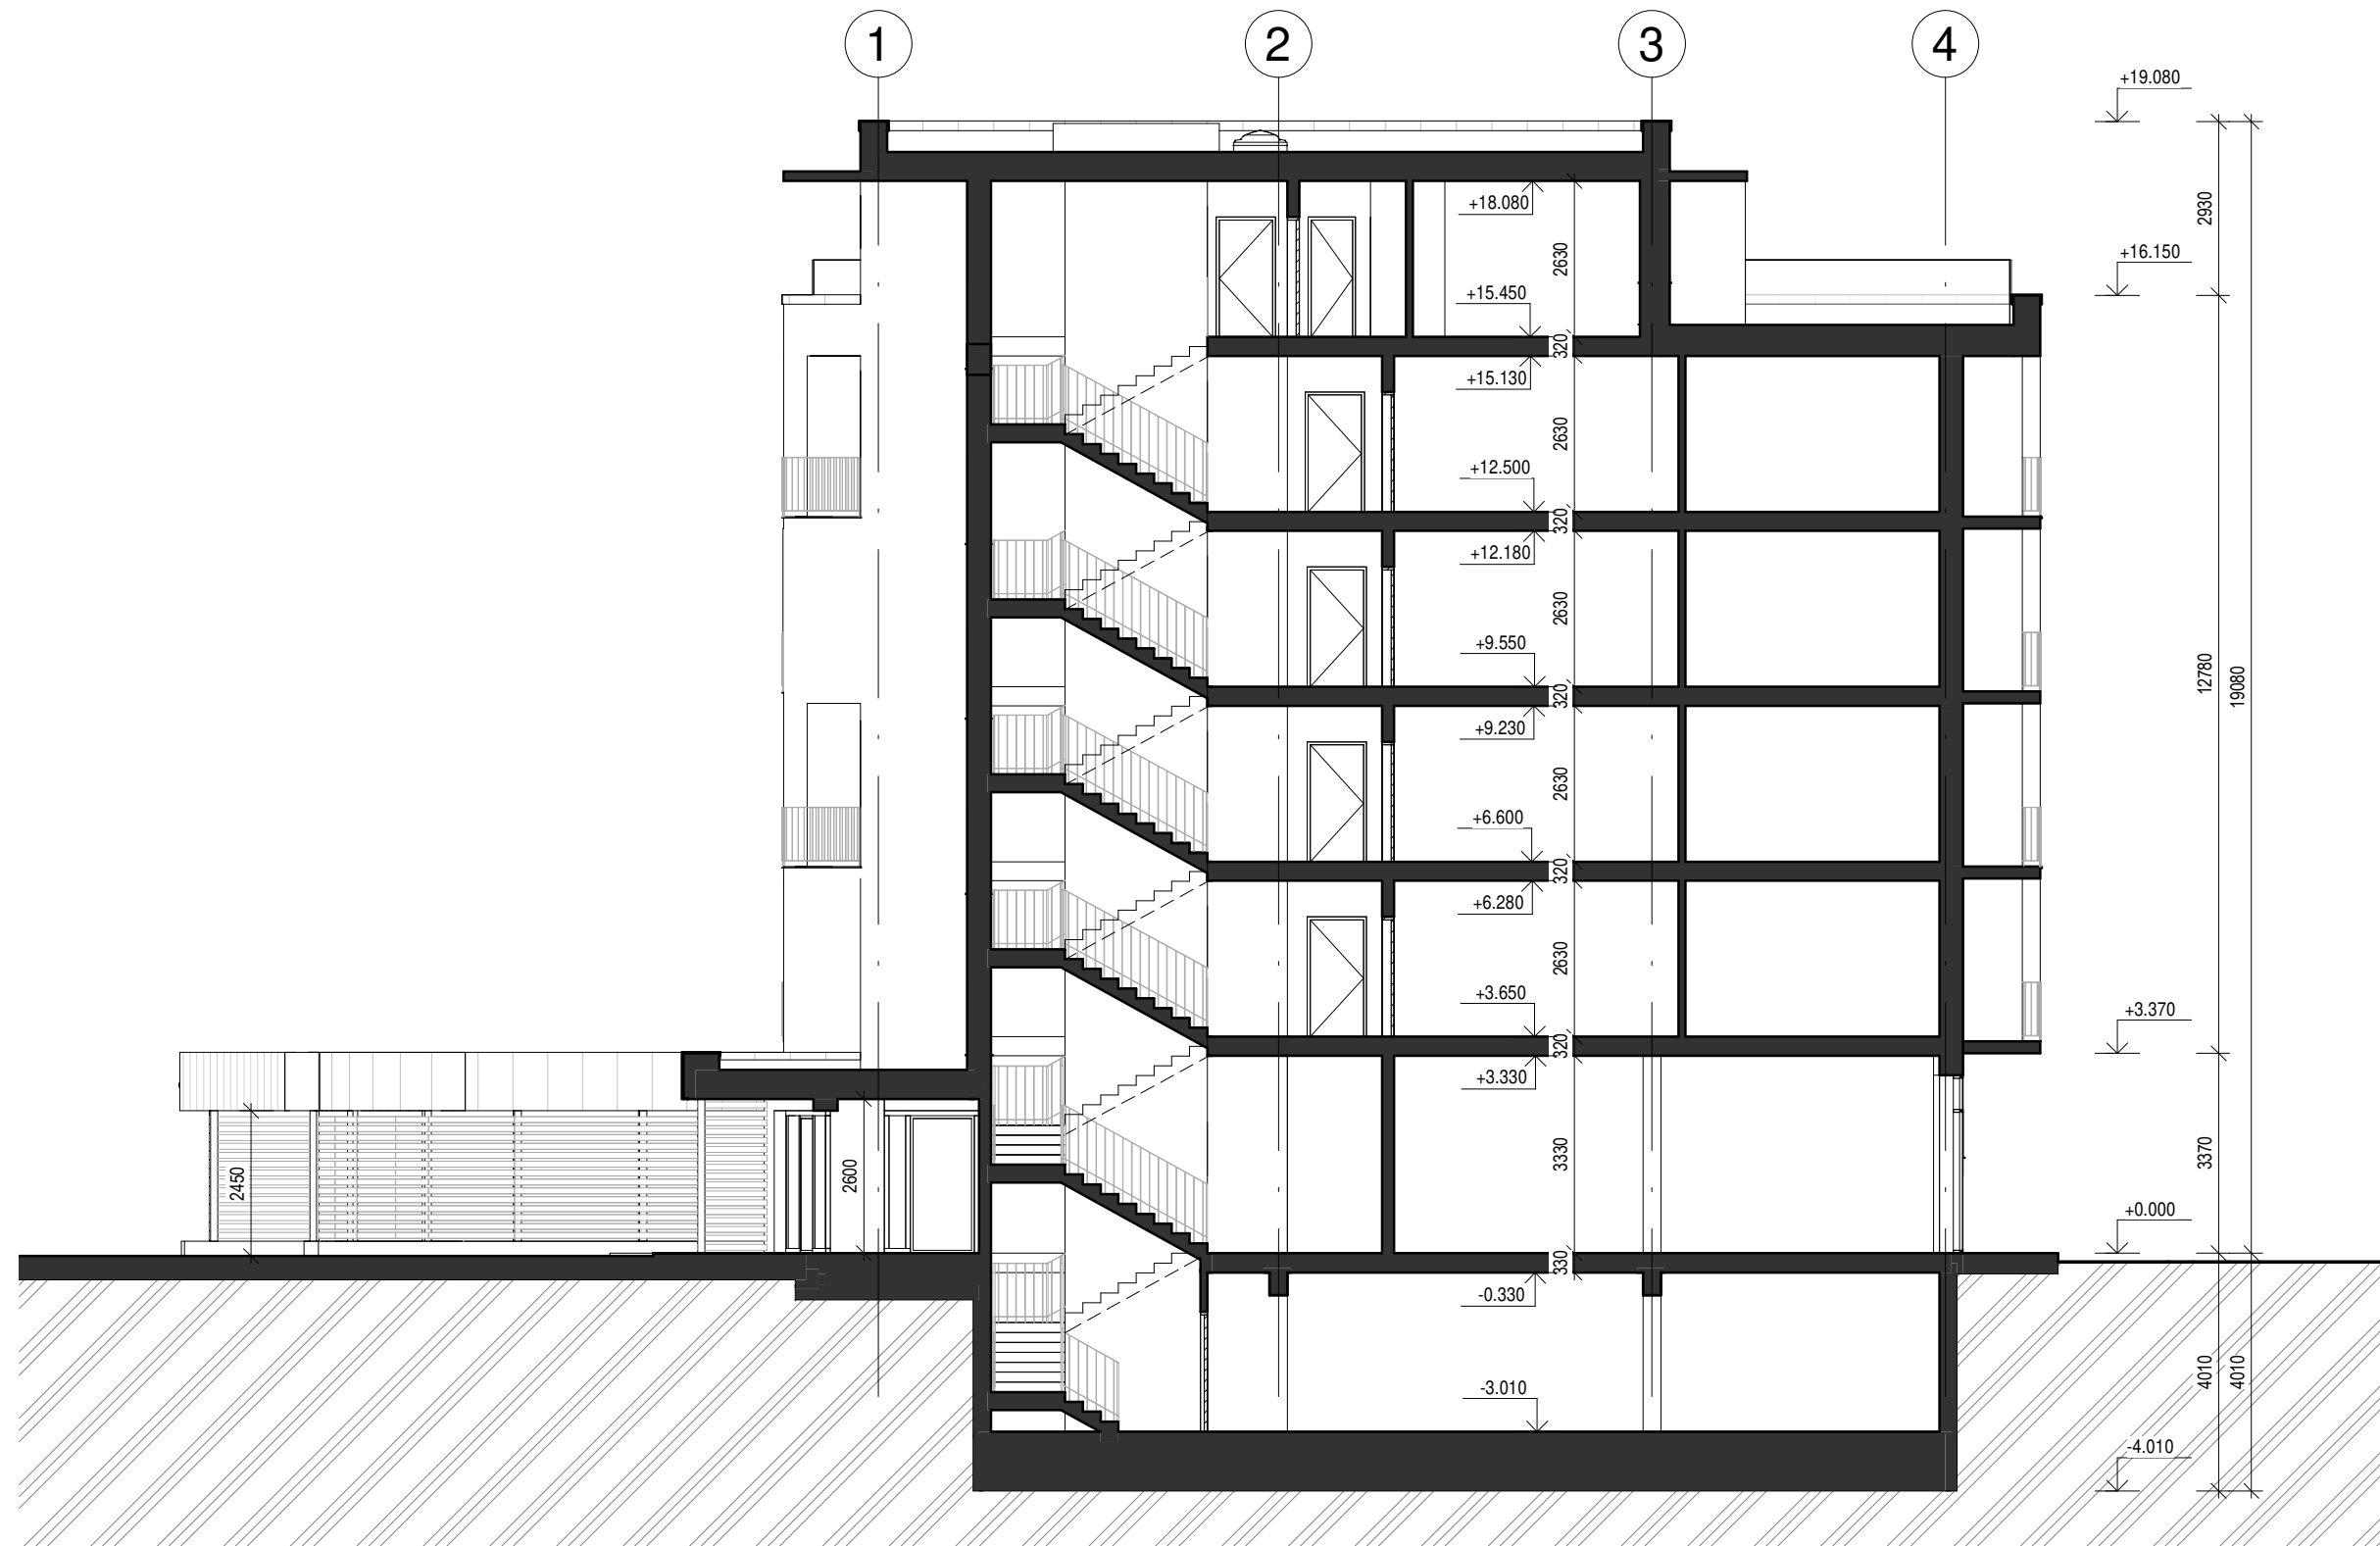

Názov výkresu: Priečny rez		DK Matúškova 2575, 026 01 Dolný Kubín e-mail: dkatelier@dkatelier.sk tel. č.: +421 907 661 646 web: www.dkatelier.sk ATELIÉR	
Názov projektu: SALIS PARK - polyfunkčný bytový dom		okr. Šaľa, obec a k. ú.: Šaľa parc. č.: C-KN 806/ 2, 3, 4	
Investor: Sala Invest spol. s r.o., Jesenského 320/31, 95 501 Práznovce		Autor: Ing. Renáta Ballová, Ing. Radovan Mikuláš Kreslil: Ing. Renáta Ballová Dátum: Máj 2022 Mierka: 1:125 Č.výkresu: C08	



JUHOVÝCHODNÝ POHĽAD



JUHOZÁPADNÝ POHĽAD



SEVEROVÝCHODNÝ POHĽAD



SEVEROZÁPADNÝ POHĽAD

Názov výkresu:

Pohľady

Názov projektu:

SALIS PARK - polyfunkčný bytový dom

okr. Šaľa, obec a k. ú.: Šaľa parc. č.:
C-KN 806/ 2, 3, 4

Investor:

Sala Invest spol. s r.o., Jesenského 320/31, 95 501 Práznovce

DK
ATELIÉR

Matúškova 2575, 026 01 Dolný Kubín
e-mail: dkatelier@dkatelier.sk
tel. č.: +421 907 661 646
web: www.dkatelier.sk

Autor: Ing. Renáta Ballová, Ing. Radovan Mikuláš

Kreslil: Ing. Renáta Ballová

Dátum: Máj 2022

Mierka: 1:200 Č.výkresu: C09



Názov výkresu: 3D Pohľady		DK Matúškova 2575, 026 01 Dolný Kubín e-mail: dkatelier@dkatelier.sk tel. č.: +421 907 661 646 web: www.dkatelier.sk	
Názov projektu: SALIS PARK - polyfunkčný bytový dom		Autor: Ing. Renáta Ballová, Ing. Radovan Mikuláš	
Investor: Sala Invest spol. s.r.o., Jesenského 320/31, 95 501 Práznovce		Kreslil: Ing. Renáta Ballová	
		Dátum: Máj 2022	
		Mierka: - Č.výkresu: C10	