
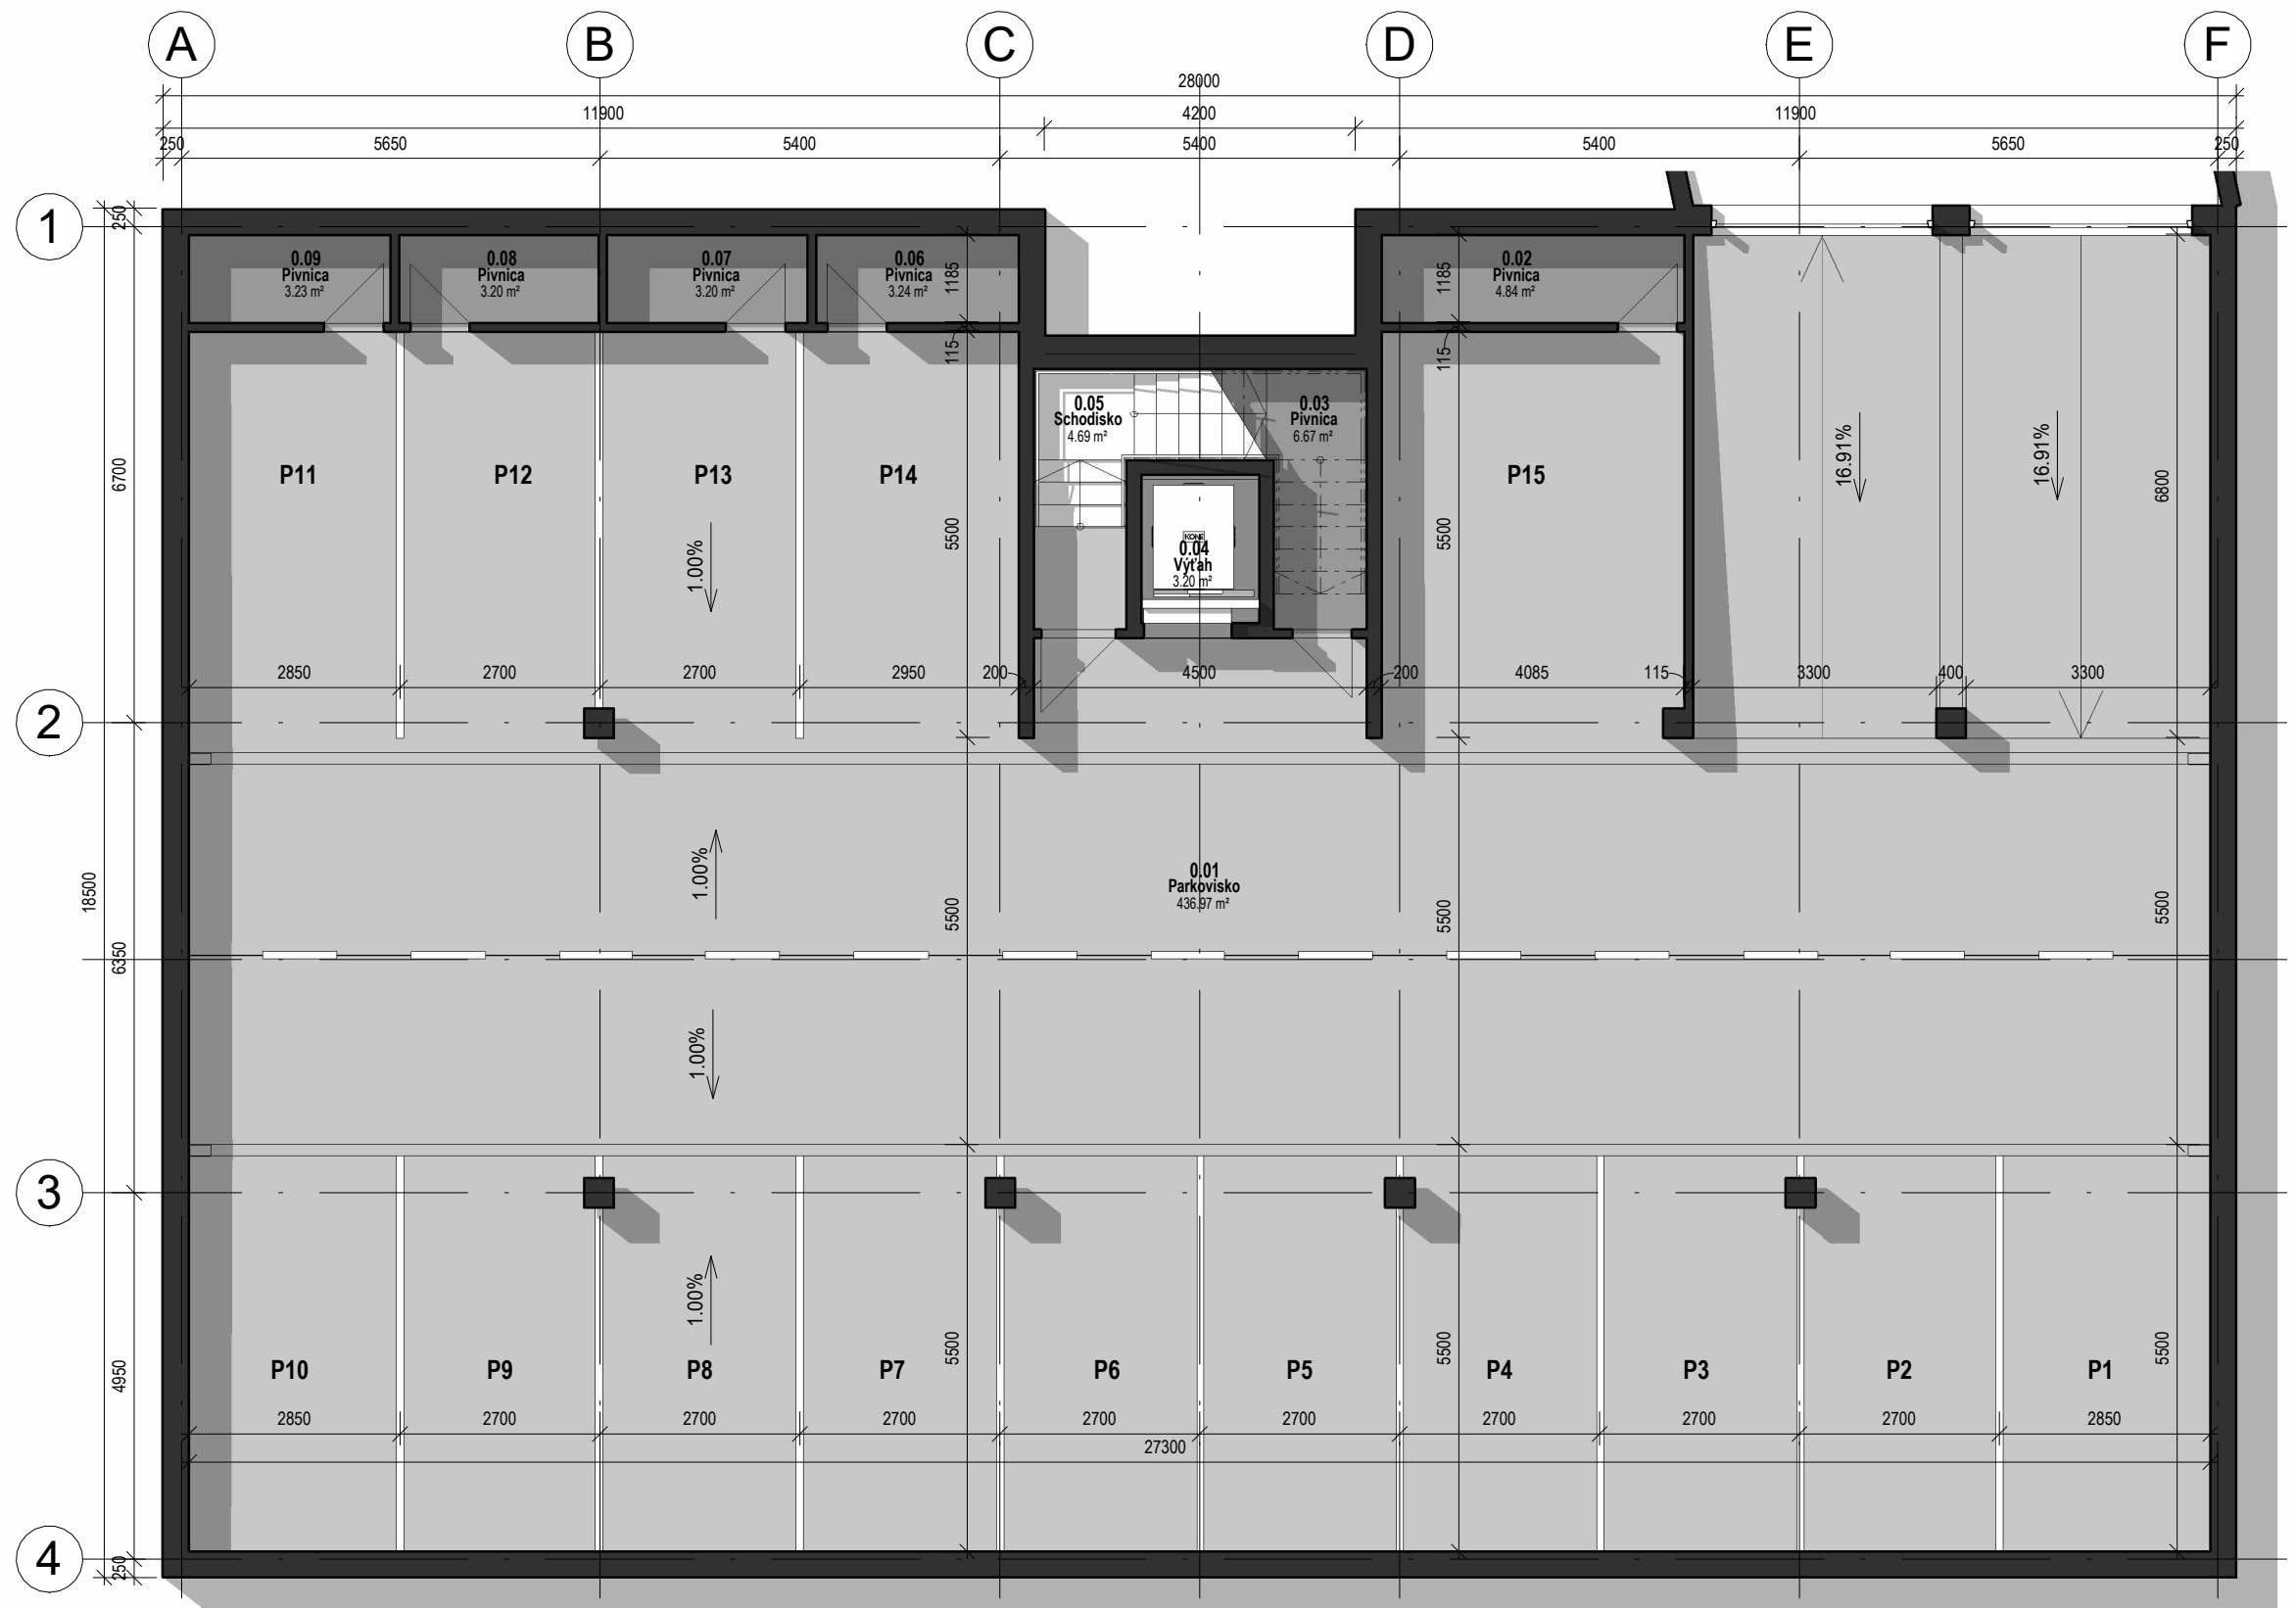


Názov miestnosti	Plocha
Sklady	
Pivnica	3.23 m ²
Pivnica	3.20 m ²
Pivnica	3.20 m ²
Pivnica	3.24 m ²
Pivnica	4.84 m ²
Pivnica	6.67 m ²
6	24.37 m ²
Spoločné priestory	
Parkovisko	436.97 m ²
Schodisko	4.69 m ²
Výťah	3.20 m ²
3	444.86 m ²
	469.23 m ²

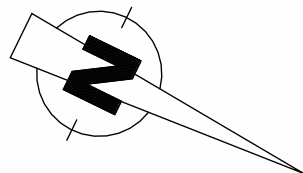

Názov výkresu: Pôdorys I.PP		DK Matúškova 2575, 026 01 Dolný Kubín e-mail: dkatelier@dkatelier.sk tel. č.: +421 907 661 646 web: www.dkatelier.sk	
Názov projektu: SALIS PARK - polyfunkčný bytový dom		okr. Šaľa, obec a k. ú.: Šaľa parc. č.: C-KN 806/ 2, 3, 4	
Investor: Sala Invest spol. s r.o., Jesenského 320/31, 95 501 Práznovce		Autor: Ing. Renáta Ballová, Ing. Radovan Mikuláš Kreslil: Ing. Renáta Ballová Dátum: November 2022 Mierka: 1:100 Č.výkresu: C01	

Názov miestnosti	Plocha
Predajňa	
Prevádzka	205.38 m ²
Zázemie prevádzky	19.01 m ²
Zázemie prevádzky	36.86 m ²

3 261.24 m²

Sklady	
Pivnica	3.48 m ²
Pivnica	3.37 m ²
Pivnica	4.61 m ²
Pivnica	4.76 m ²
Pivnica	4.76 m ²
Pivnica	3.30 m ²
Pivnica	3.25 m ²
Pivnica	3.30 m ²
Pivnica	4.79 m ²
Pivnica	3.37 m ²
Pivnica	3.22 m ²
Pivnica	3.22 m ²
Pivnica	3.44 m ²
Pivnica	3.41 m ²
Pivnica	3.19 m ²
Pivnica	3.37 m ²
Pivnica	3.05 m ²
Pivnica	4.34 m ²
Pivnica	4.28 m ²
Pivnica	4.27 m ²
Pivnica	4.27 m ²
Pivnica	4.76 m ²
Pivnica	3.30 m ²
Pivnica	4.76 m ²
Pivnica	3.37 m ²

25 95.22 m²



Spoločné priestory	
Chodba	35.57 m ²
Chodba	11.94 m ²
Chodba	18.77 m ²
Schodisko	11.63 m ²
Výťah	3.20 m ²
Zádverie	12.27 m ²

6 93.38 m²

THZ	
Kočikareň	4.15 m ²
OST	5.50 m ²
Upratovačka	2.36 m ²

3 12.01 m²

461.85 m²

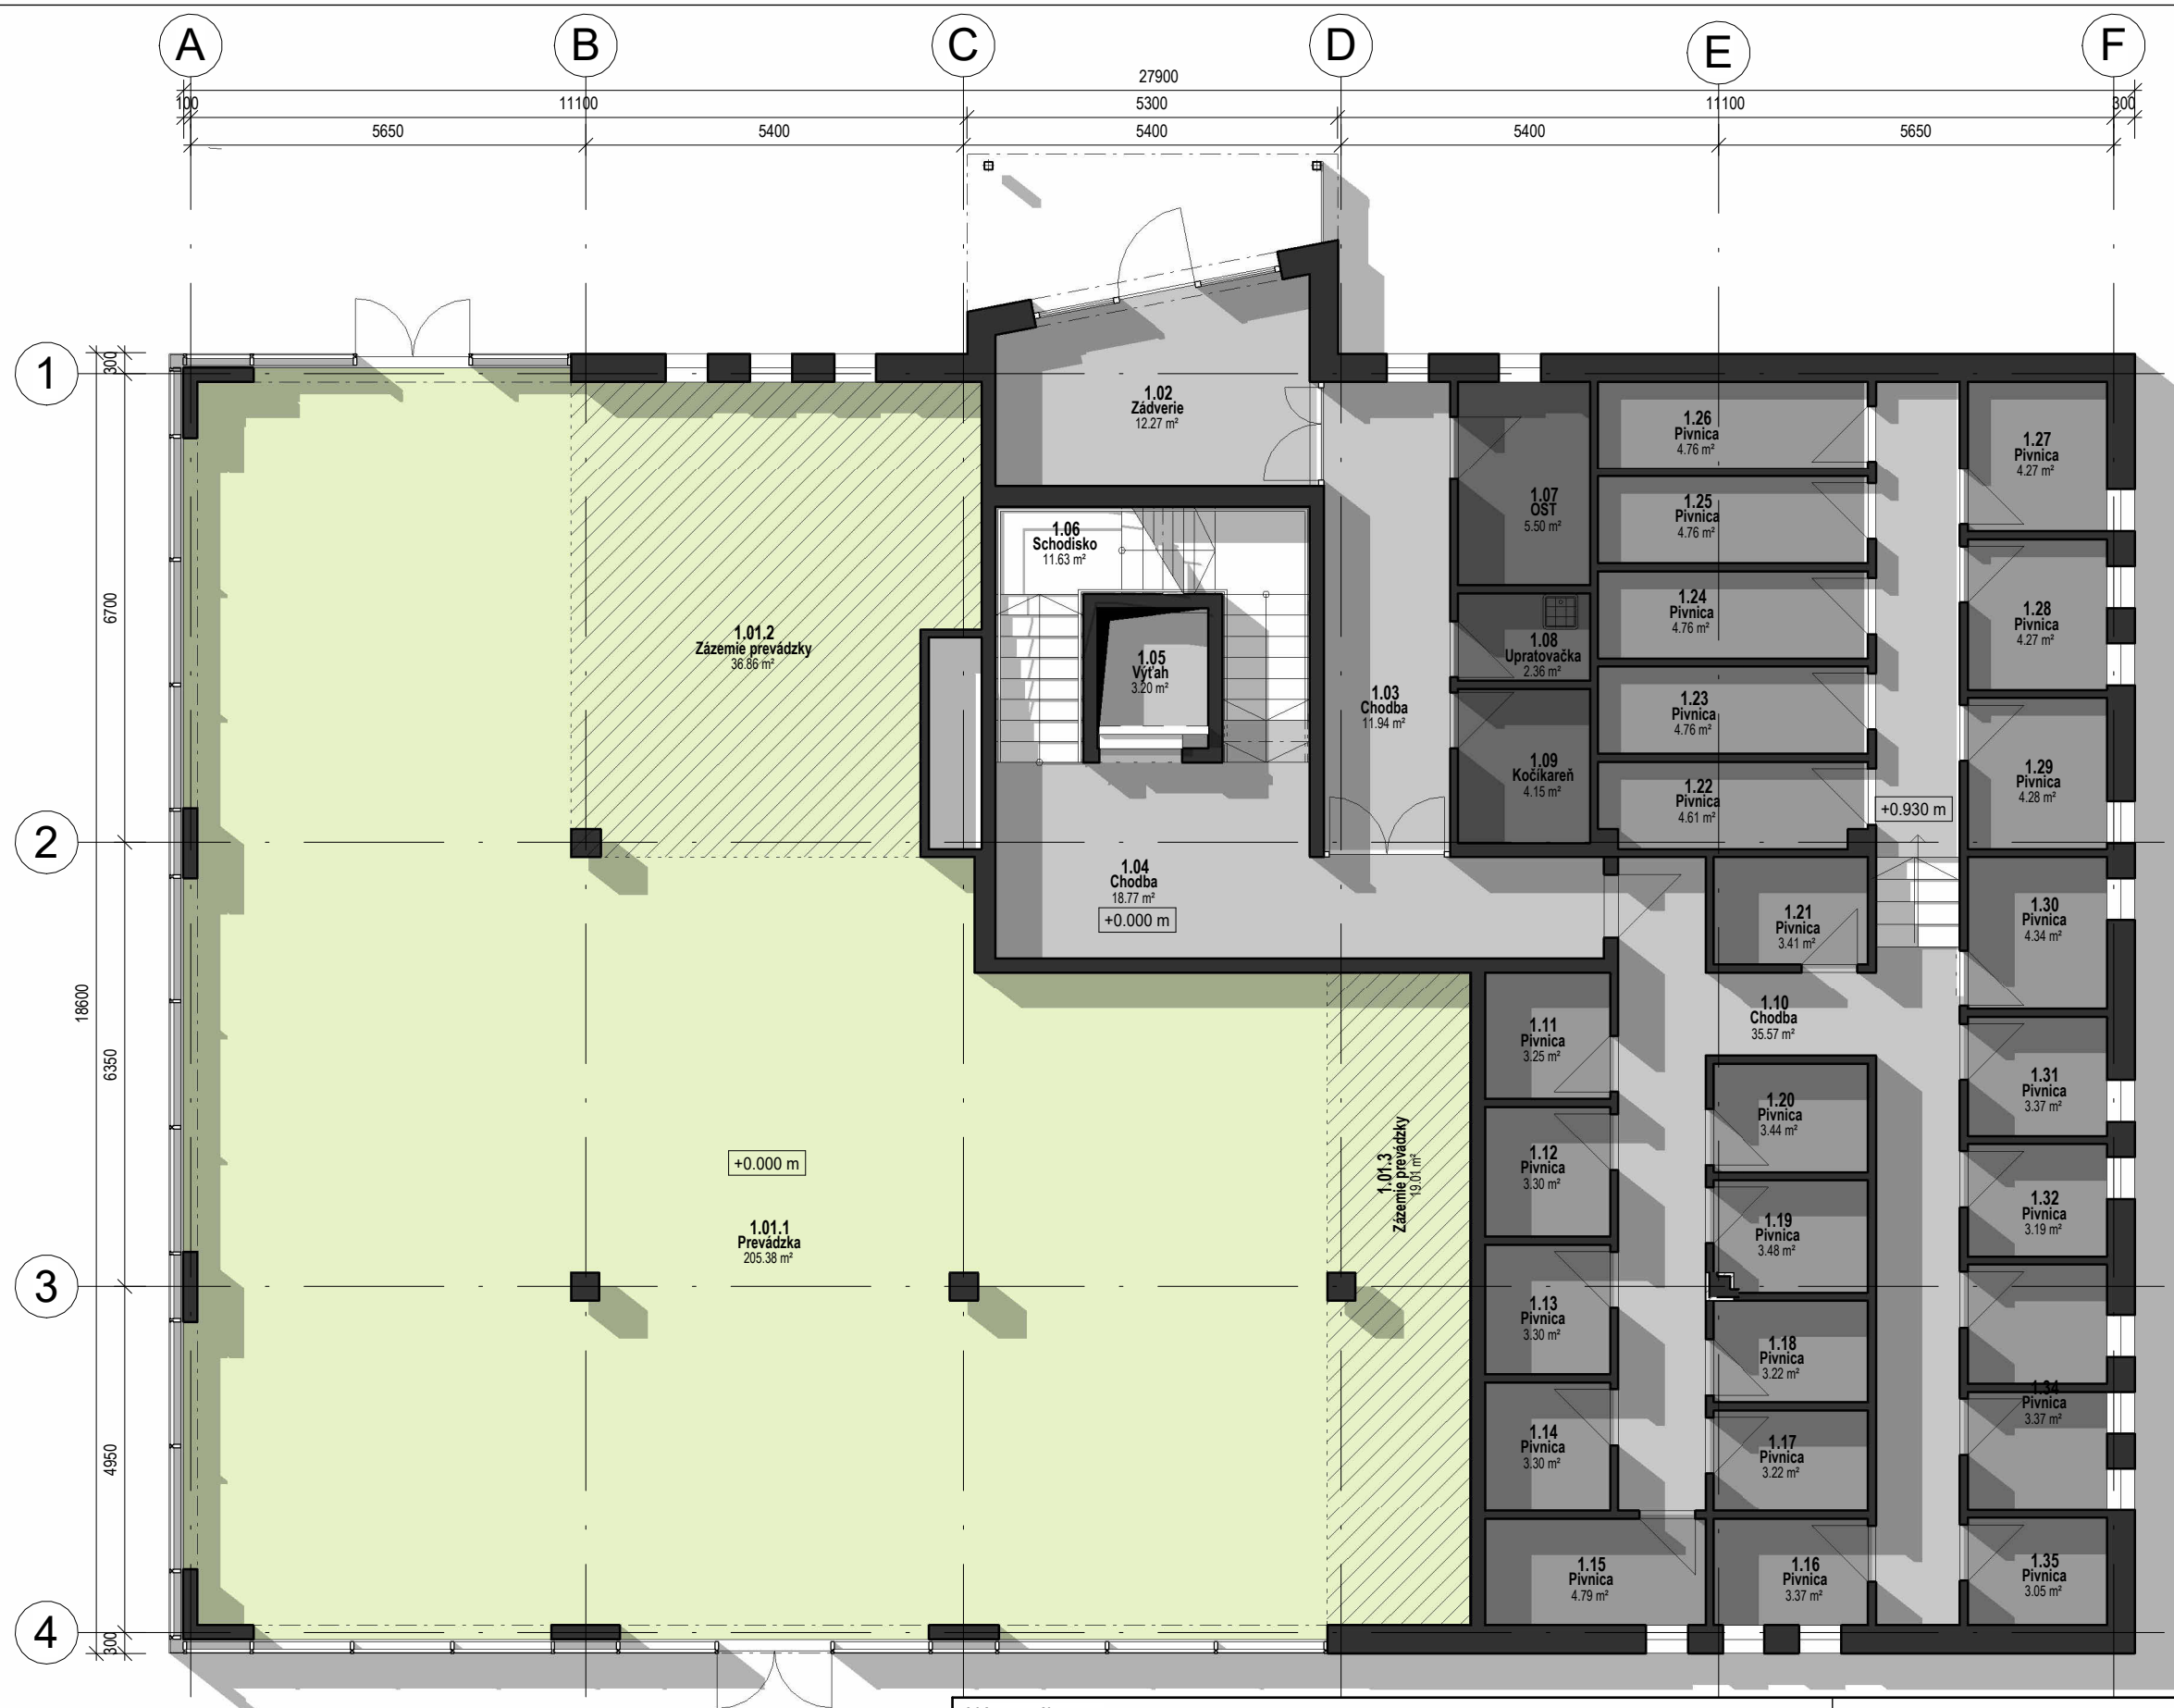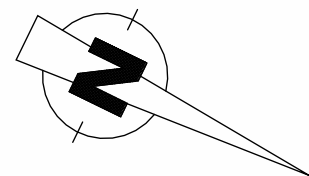

Názov výkresu:		DK	
Pôdorys I.NP		ATELIÉR	
Názov projektu:		Matúškova 2575, 026 01 Dolný Kubín	
SALIS PARK - polyfunkčný bytový dom		e-mail: dkatelier@dkatelier.sk	
Investor:		tel. č.: +421 907 661 646	
Sala Invest spol. s r.o., Jesenského 320/31, 95 501 Práznovce		web: www.dkatelier.sk	
Autor:		Ing. Renáta Ballová, Ing. Radovan Mikuláš	
Kreslil:		Ing. Renáta Ballová	
Dátum:		November 2022	
Mierka:		1:100	Č.výkresu: C02

Názov miestnosti	Plocha
Byt A	
Balkón	26.11 m ²
Izba	15.58 m ²
Izba	8.70 m ²
Kuchyňa	12.15 m ²
Kúpeľňa	4.03 m ²
Obývacia izba	14.39 m ²
Predsieň	7.78 m ²
WC	1.72 m ²
Šatník	4.22 m ²
	94.67 m ²

Byt B	
Balkón	23.39 m ²
Izba	14.21 m ²
Kuchyňa	8.85 m ²
Kúpeľňa	5.51 m ²
Obývacia izba	24.92 m ²
Predsieň	7.01 m ²
	83.88 m ²

Byt C	
Balkón	9.36 m ²
Izba	12.86 m ²
Kuchyňa	10.75 m ²
Kúpeľňa	4.37 m ²
Obývacia izba	19.28 m ²
Predsieň	7.34 m ²
WC	1.50 m ²
	65.45 m ²

Byt D	
Balkón	6.23 m ²
Kuchyňa	9.90 m ²
Kúpeľňa	4.92 m ²
Obývacia izba	22.33 m ²
Predsieň	4.90 m ²
	48.27 m ²

Byt E	
Balkón	9.43 m ²
Izba	9.86 m ²
Kuchyňa	9.72 m ²
Kúpeľňa	4.92 m ²
Obývacia izba	22.54 m ²
Predsieň	4.97 m ²
Šatník	4.60 m ²
	66.02 m ²

Byt F	
Balkón	14.38 m ²
Izba	15.40 m ²
Kúpeľňa	4.56 m ²
Obývacia izba + KK	27.93 m ²
Predsieň	5.32 m ²
	67.59 m ²

Byt G	
Balkón	22.08 m ²
Izba	15.12 m ²
Kuchyňa	10.40 m ²
Kúpeľňa	7.64 m ²
Obývacia izba	14.38 m ²
Predsieň	4.58 m ²
WC	1.82 m ²
	76.02 m ²

Spoločné priestory	
Chodba	28.95 m ²
Schodisko	11.63 m ²
Výťah	3.20 m ²
	43.78 m ²
	545.68 m ²



Názov výkresu:

Pôdorys II.NP

Názov projektu:

SALIS PARK - polyfunkčný bytový dom

Investor:

Sala Invest spol. s r.o., Jesenského 320/31, 95 501 Práznovce

okr. Šaľa, obec a k. ú.: Šaľa parc. č.:
C-KN 806/ 2, 3, 4

DK
ATELIÉR

Matúškova 2575, 026 01 Dolný Kubín
e-mail: dkatelier@dkatelier.sk
tel. č.: +421 907 661 646
web: www.dkatelier.sk

Autor: Ing. Renáta Ballová, Ing. Radovan Mikuláš

Kreslil: Ing. Renáta Ballová

Dátum: November 2022

Mierka: 1:100 Č.výkresu: C03

Názov miestnosti	Plocha
Byt A	
Balkón	25.86 m ²
Izba	15.58 m ²
Izba	8.70 m ²
Kuchyňa	12.15 m ²
Kúpeľňa	4.03 m ²
Obývacia izba	14.39 m ²
Predsieň	7.78 m ²
WC	1.72 m ²
Šatník	4.22 m ²
9	94.42 m ²
Byt B	
Balkón	23.39 m ²
Izba	14.21 m ²
Kuchyňa	8.85 m ²
Kúpeľňa	5.51 m ²
Obývacia izba	24.92 m ²
Predsieň	7.01 m ²
6	83.88 m ²
Byt C	
Balkón	9.36 m ²
Izba	12.86 m ²
Kuchyňa	10.75 m ²
Kúpeľňa	4.37 m ²
Obývacia izba	19.28 m ²
Predsieň	7.34 m ²
WC	1.50 m ²
7	65.45 m ²
Byt D	
Balkón	6.23 m ²
Kuchyňa	9.90 m ²
Kúpeľňa	4.92 m ²
Obývacia izba	22.33 m ²
Predsieň	4.90 m ²
5	48.27 m ²
Byt E	
Balkón	9.67 m ²
Izba	9.86 m ²
Kuchyňa	9.74 m ²
Kúpeľňa	4.92 m ²
Obývacia izba	22.52 m ²
Predsieň	4.97 m ²
Šatník	4.60 m ²
7	66.27 m ²
Byt F	
Balkón	14.13 m ²
Izba	15.40 m ²
Kúpeľňa	4.56 m ²
Obývacia izba + KK	27.93 m ²
Predsieň	5.32 m ²
5	67.34 m ²
Byt G	
Balkón	22.33 m ²
Izba	15.12 m ²
Kuchyňa	10.40 m ²
Kúpeľňa	4.58 m ²
Obývacia izba	14.38 m ²
Predsieň	7.64 m ²
WC	1.82 m ²
7	76.26 m ²
Spoločné priestory	
Chodba	28.95 m ²
Schodisko	11.63 m ²
Výťah	3.20 m ²
3	43.78 m ²
	545.67 m ²



Názov výkresu:

Pôdorys III.NP

Názov projektu:

SALIS PARK - polyfunkčný bytový dom

okr. Šaľa, obec a k. ú.: Šaľa parc. č.:
C-KN 806/ 2, 3, 4

Investor:

Sala Invest spol. s r.o., Jesenského 320/31, 95 501 Práznovce

DK
ATELIÉR

Matúškova 2575, 026 01 Dolný Kubín
e-mail: dkatelier@dkatelier.sk
tel. č.: +421 907 661 646
web: www.dkatelier.sk

Autor: Ing. Renáta Ballová, Ing. Radovan Mikuláš

Kreslil: Ing. Renáta Ballová

Dátum: November 2022

Mierka: 1:100 Č.výkresu: C04

Názov miestnosti	Plocha
Byt A	
Balkón	26.11 m ²
Izba	15.58 m ²
Izba	8.70 m ²
Kuchyňa	12.15 m ²
Kúpeľňa	4.03 m ²
Obývacia izba	14.39 m ²
Predsieň	7.76 m ²
WC	1.72 m ²
Šatník	4.22 m ²
9	94.65 m ²
Byt B	
Balkón	23.39 m ²
Izba	14.21 m ²
Kuchyňa	8.85 m ²
Kúpeľňa	5.51 m ²
Obývacia izba	24.92 m ²
Predsieň	7.01 m ²
6	83.88 m ²
Byt C	
Balkón	9.36 m ²
Izba	12.86 m ²
Kuchyňa	10.74 m ²
Kúpeľňa	4.37 m ²
Obývacia izba	19.29 m ²
Predsieň	7.34 m ²
WC	1.50 m ²
7	65.45 m ²
Byt D	
Balkón	6.23 m ²
Kuchyňa	9.87 m ²
Kúpeľňa	4.92 m ²
Obývacia izba	22.35 m ²
Predsieň	4.90 m ²
5	48.27 m ²
Byt E	
Balkón	9.43 m ²
Izba	9.86 m ²
Kuchyňa	9.72 m ²
Kúpeľňa	4.92 m ²
Obývacia izba	22.54 m ²
Predsieň	4.97 m ²
Šatník	4.60 m ²
7	66.02 m ²
Byt F	
Balkón	14.38 m ²
Izba	15.40 m ²
Kúpeľňa	4.56 m ²
Obývacia izba + KK	27.93 m ²
Predsieň	5.32 m ²
5	67.59 m ²
Byt G	
Balkón	22.08 m ²
Izba	15.12 m ²
Kuchyňa	10.40 m ²
Kúpeľňa	4.58 m ²
Obývacia izba	14.38 m ²
Predsieň	7.64 m ²
WC	1.82 m ²
7	76.02 m ²
Spoločné priestory	
Chodba	28.95 m ²
Schodisko	11.63 m ²
Výťah	3.20 m ²
3	43.78 m ²
	545.65 m ²



Názov výkresu:

Pôdorys IV.NP

Názov projektu:

SALIS PARK - polyfunkčný bytový dom

okr. Šaľa, obec a k. ú.: Šaľa parc. č.:
C-KN 806/ 2, 3, 4

Investor:

Sala Invest spol. s r.o., Jesenského 320/31, 95 501 Práznovce

DK
ATELIÉR

Matúškova 2575, 026 01 Dolný Kubín
e-mail: dkatelier@dkatelier.sk
tel. č.: +421 907 661 646
web: www.dkatelier.sk

Autor: Ing. Renáta Ballová, Ing. Radovan Mikuláš

Kreslil: Ing. Renáta Ballová

Dátum: November 2022

Mierka: 1:100 Č.výkresu: C05

Názov miestnosti	Plocha
Byt A	
Balkón	25.86 m ²
Izba	15.58 m ²
Izba	8.70 m ²
Kuchyňa	12.15 m ²
Kúpeľňa	4.03 m ²
Obývacia izba	14.39 m ²
Predsieň	7.78 m ²
WC	1.72 m ²
Šatník	4.22 m ²
9	94.42 m ²
Byt B	
Balkón	23.39 m ²
Izba	14.21 m ²
Izba	8.85 m ²
Kuchyňa	8.85 m ²
Kúpeľňa	5.51 m ²
Obývacia izba	24.92 m ²
Predsieň	7.01 m ²
6	83.88 m ²
Byt C	
Balkón	9.36 m ²
Izba	12.86 m ²
Kuchyňa	10.75 m ²
Kúpeľňa	4.37 m ²
Obývacia izba	19.28 m ²
Predsieň	7.34 m ²
WC	1.50 m ²
7	65.45 m ²
Byt D	
Balkón	6.23 m ²
Kuchyňa	9.87 m ²
Kúpeľňa	4.92 m ²
Obývacia izba	22.35 m ²
Predsieň	4.90 m ²
5	48.27 m ²
Byt E	
Balkón	9.67 m ²
Izba	9.86 m ²
Kuchyňa	9.72 m ²
Kúpeľňa	4.92 m ²
Obývacia izba	22.54 m ²
Predsieň	4.97 m ²
Šatník	4.60 m ²
7	66.27 m ²
Byt F	
Balkón	14.13 m ²
Izba	15.40 m ²
Kúpeľňa	4.56 m ²
Obývacia izba + KK	27.93 m ²
Predsieň	5.32 m ²
5	67.34 m ²
Byt G	
Balkón	22.33 m ²
Izba	15.12 m ²
Kuchyňa	10.40 m ²
Kúpeľňa	4.58 m ²
Obývacia izba	14.38 m ²
Predsieň	7.64 m ²
WC	1.82 m ²
7	76.26 m ²
Spoločné priestory	
Chodba	28.95 m ²
Schodisko	11.63 m ²
Výťah	3.20 m ²
3	43.78 m ²
	545.67 m ²



Názov výkresu:

Pôdorys V.NP

Názov projektu:

SALIS PARK - polyfunkčný bytový dom

okr. Šaľa, obec a k. ú.: Šaľa parc. č.: C-KN 806/ 2, 3, 4

Investor:

Sala Invest spol. s r.o., Jesenského 320/31, 95 501 Práznovce

DK
ATELIÉR

Matúškova 2575, 026 01 Dolný Kubín
e-mail: dkatelier@dkatelier.sk
tel. č.: +421 907 661 646
web: www.dkatelier.sk



Autor: Ing. Renáta Ballová, Ing. Radovan Mikuláš

Kreslil: Ing. Renáta Ballová


Dátum: November 2022

Mierka: 1:100 Č.výkresu: C06

Názov miestnosti	Plocha
Byt H	
Chodba	3.05 m ²
Izba	17.69 m ²
Izba	21.09 m ²
Kúpeľňa	4.39 m ²
Obyvacia izba + KK	42.32 m ²
Predsieň	8.61 m ²
Terasa	60.87 m ²
WC	1.58 m ²
Šatník	3.46 m ²
9	163.06 m ²
Byt I	
Chodba	6.99 m ²
Izba	14.99 m ²
Izba	18.07 m ²
Komora	1.85 m ²
Kúpeľňa	5.00 m ²
Obyvacia izba + KK	30.66 m ²
Predsieň	5.18 m ²
Terasa	93.50 m ²
WC	1.57 m ²
Šatník	4.29 m ²
10	182.09 m ²
Byt J	
Chodba	5.47 m ²
Izba	12.64 m ²
Izba	11.03 m ²
Izba	14.18 m ²
Kúpeľňa	4.19 m ²
Obyvacia izba + KK	43.22 m ²
Predsieň	9.71 m ²
Terasa	60.92 m ²
WC	1.53 m ²
9	162.89 m ²
Spoločné priestory	
Chodba	5.40 m ²
Schodisko	11.63 m ²
Výťahová šachta	3.20 m ²
3	20.23 m ²
	528.27 m ²

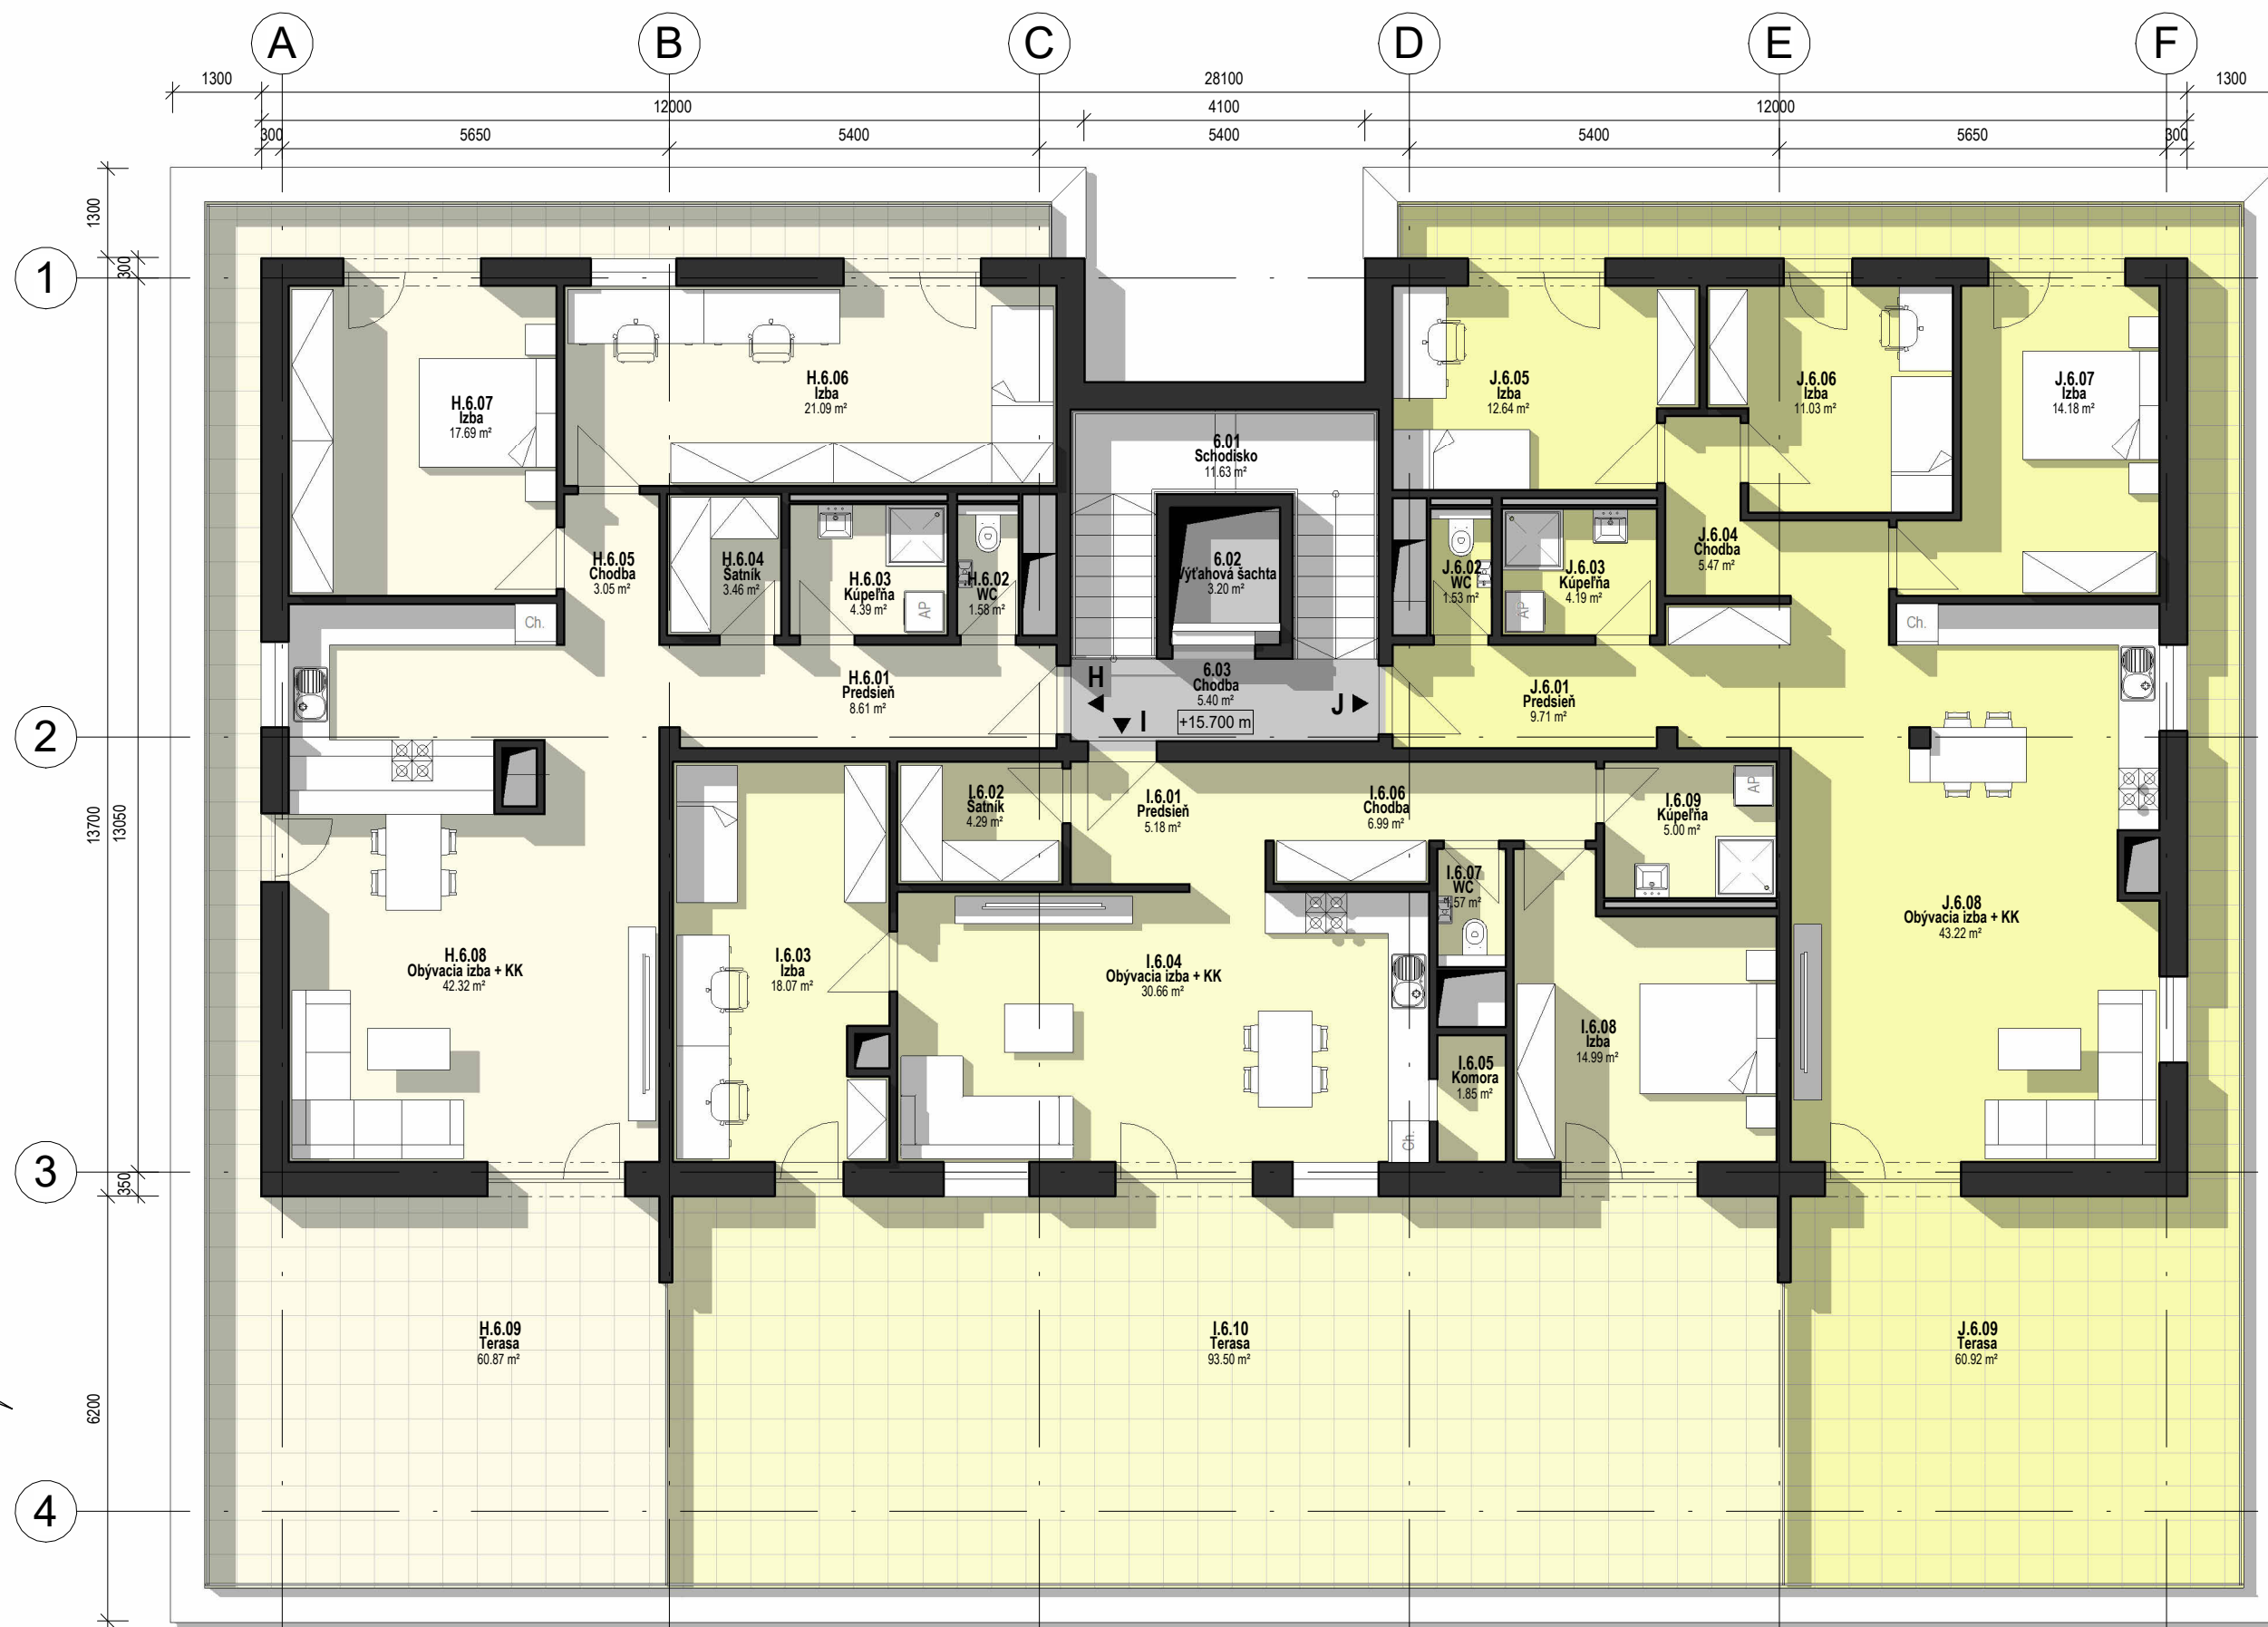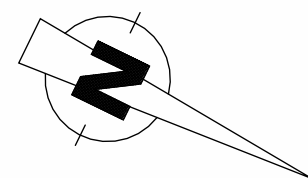

Názov výkresu:		Názov projektu:		Investor:	
Pôdorys VI.NP		SALIS PARK - polyfunkčný bytový dom		Sala Invest spol. s r.o., Jesenského 320/31, 95 501 Práznovce	
Názov výkresu:		okr. Šaľa, obec a k. ú.: Šaľa parc. č.: C-KN 806/ 2, 3, 4		Autor:	
DK ATELIER		Matúškova 2575, 026 01 Dolný Kubín e-mail: dkatelier@dkatelier.sk tel. č.: +421 907 661 646 web: www.dkatelier.sk		Ing. Renáta Ballová, Ing. Radovan Mikuláš	
Kreslil:		Ing. Renáta Ballová		Dátum:	
Mierka:		1:100		November 2022	
Č.výkresu:		C07			

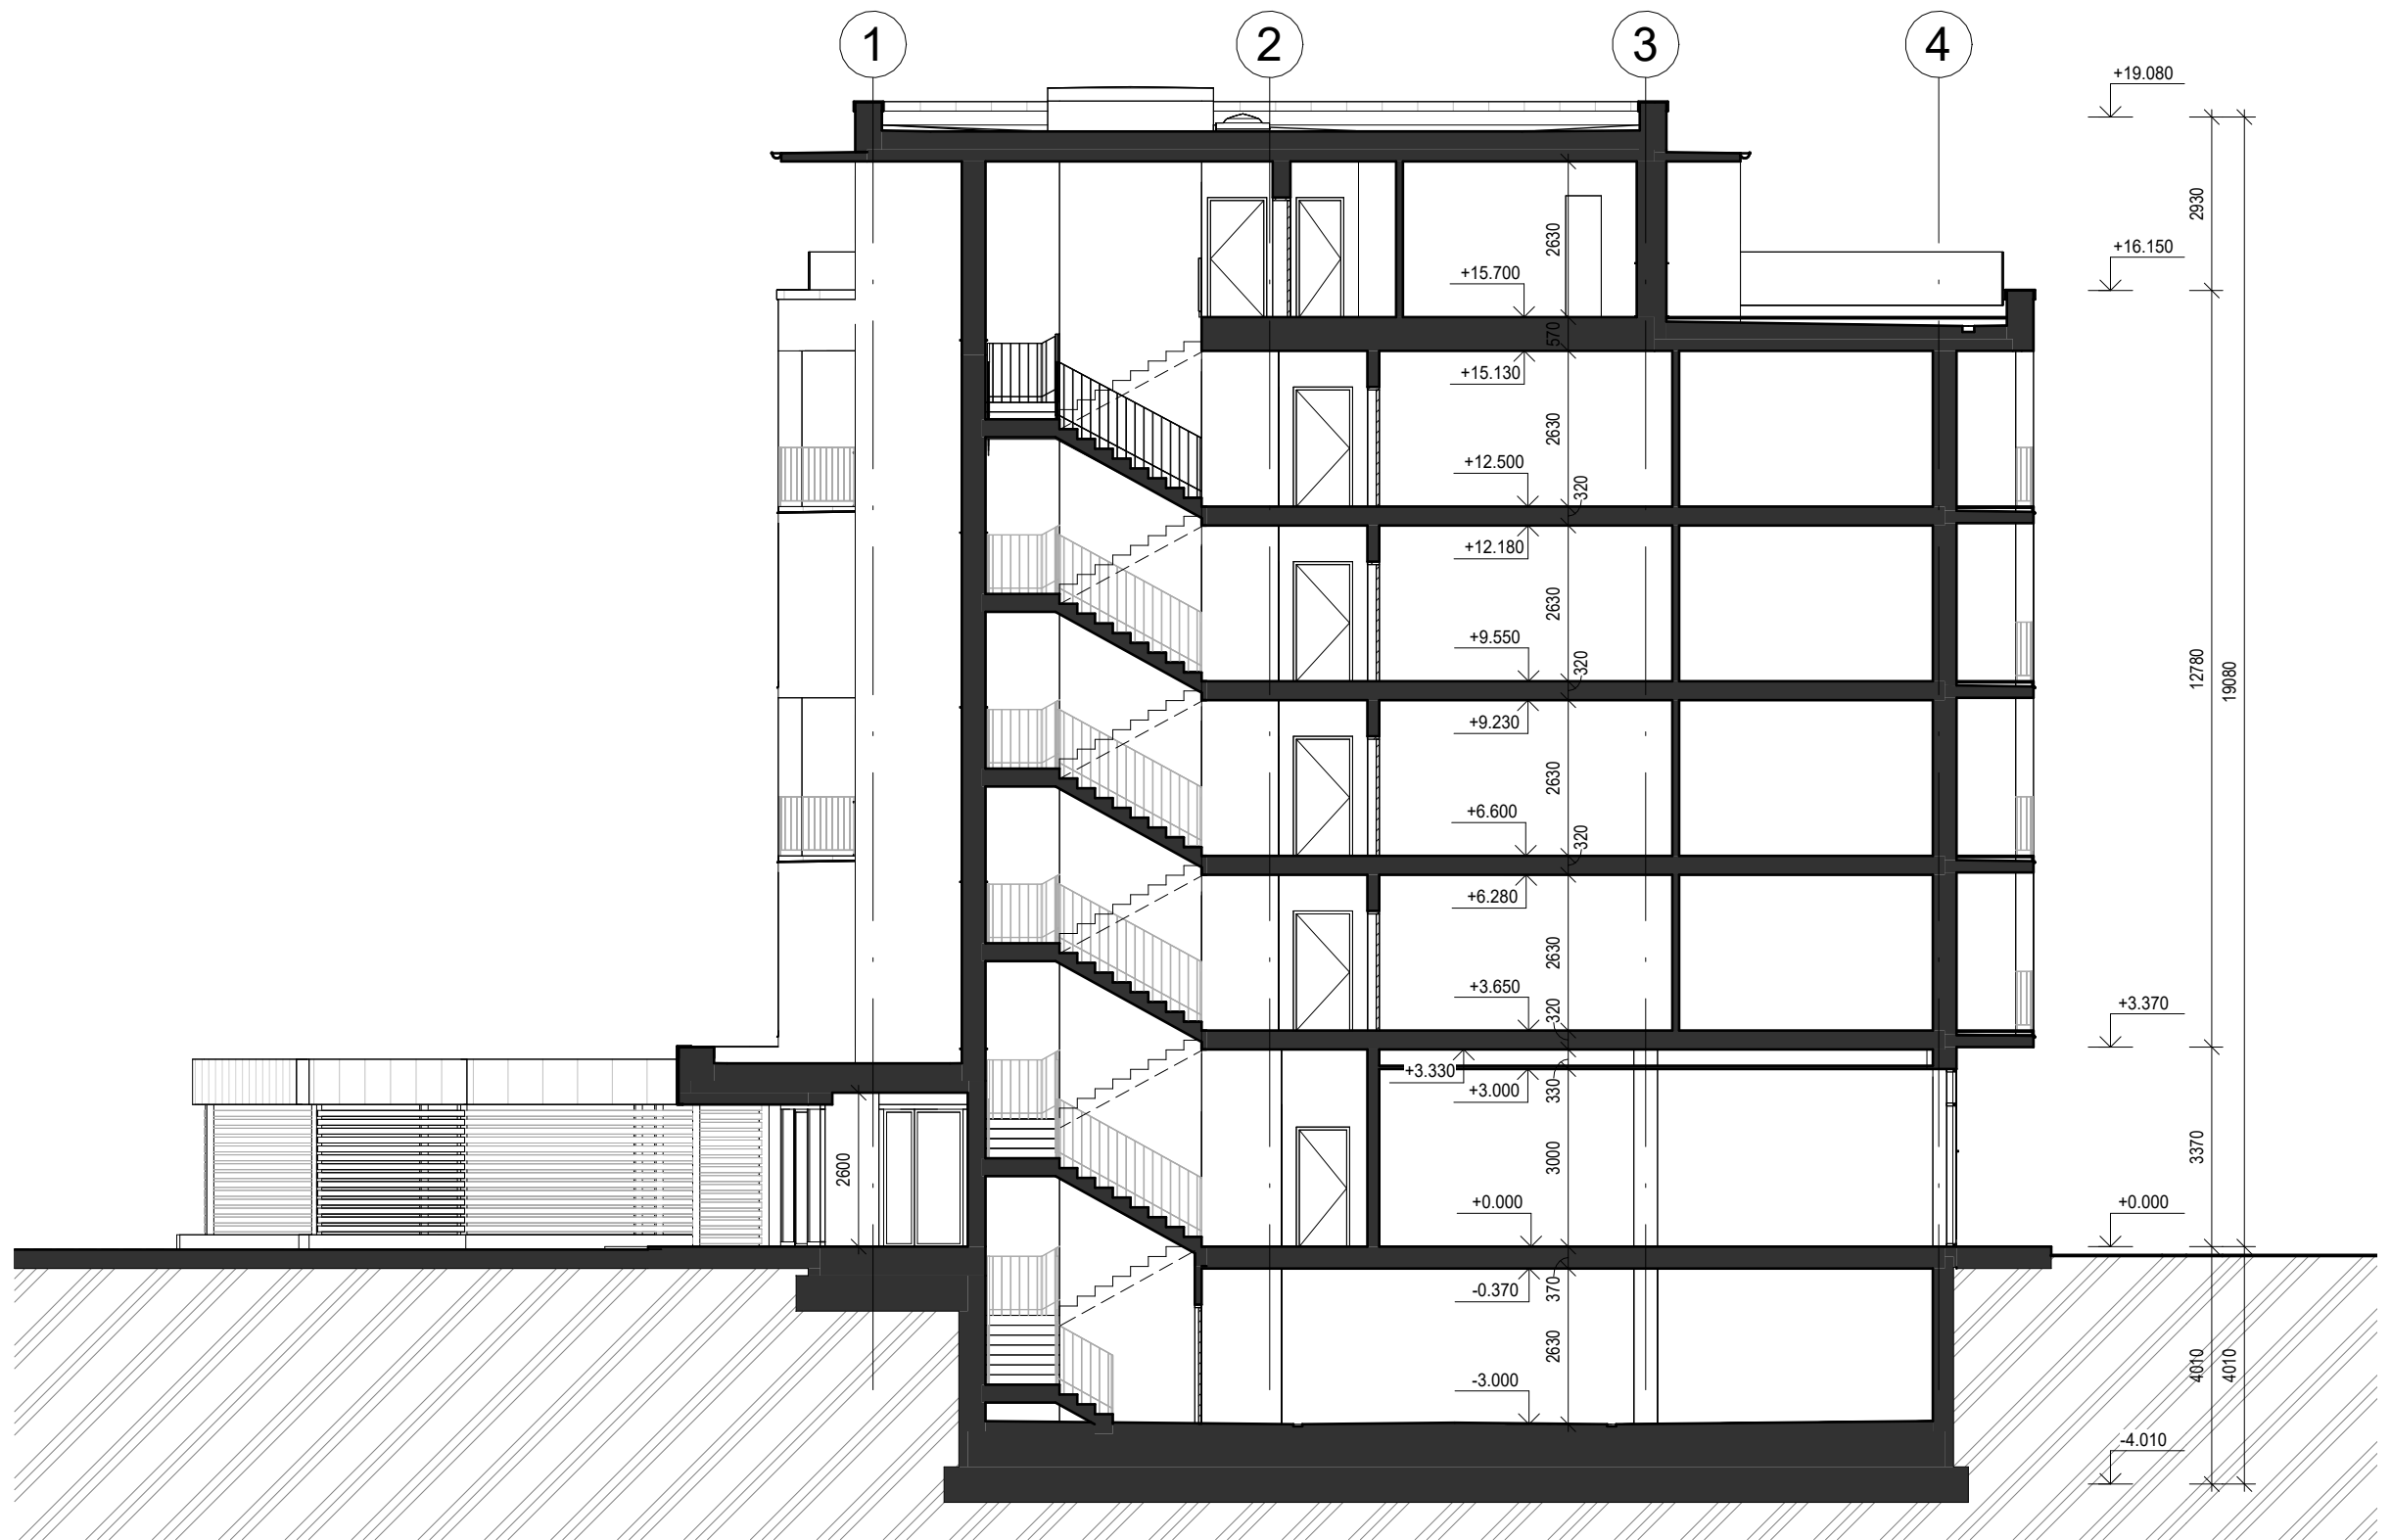

Názov výkresu: Priečný rez		DK Matúškova 2575, 026 01 Dolný Kubín e-mail: dkatelier@dkatelier.sk tel. č.: +421 907 661 646 web: www.dkatelier.sk	
Názov projektu: SALIS PARK - polyfunkčný bytový dom		okr. Šaľa, obec a k. ú.: Šaľa parc. č.: C-KN 806/ 2, 3, 4	
Investor: Sala Invest spol. s r.o., Jesenského 320/31, 95 501 Práznovce		Autor: Ing. Renáta Ballová, Ing. Radovan Mikuláš Kreslil: Ing. Renáta Ballová Dátum: November 2022 Mierka: 1:50 Č.výkresu: C08	



JUHOVÝCHODNÝ POHĽAD



JUHOZÁPADNÝ POHĽAD



SEVEROVÝCHODNÝ POHĽAD



SEVEROZÁPADNÝ POHĽAD

Názov výkresu: Pohľady		DK Matúškova 2575, 026 01 Dolný Kubín ATELIÉR e-mail: dkatelier@dkatelier.sk tel. č.: +421 907 661 646 web: www.dkatelier.sk	
Názov projektu: SALIS PARK - polyfunkčný bytový dom		Autor: Ing. Renáta Ballová, Ing. Radovan Mikuláš	
Investor: Sala Invest spol. s r.o., Jesenského 320/31, 95 501 Práznovce		Kreslil: Ing. Renáta Ballová	
		Dátum: November 2022	
		Mierka: 1:200	Č.výkresu: C09



Názov výkresu:

3D Pohľady

Názov projektu:

SALIS PARK - polyfunkčný bytový dom

okr. Šaľa, obec a k. ú.: Šaľa parc. č.:
C-KN 806/ 2, 3, 4

Investor:

Sala Invest spol. s.r.o., Jesenského 320/31, 95 501 Práznovce

DK
ATELIÉR

Matúškova 2575, 026 01 Dolný Kubín
e-mail: dkatelier@dkatelier.sk
tel. č.: +421 907 661 646
web: www.dkatelier.sk

Autor: Ing. Renáta Ballová, Ing. Radovan Mikuláš

Kreslil: Ing. Renáta Ballová

Dátum: November 2022

Mierka: - Č.výkresu: C10